


AKÁCFA UTCA 43. 1.EMELET 4/A

34331 0 A/12 HRSZ

LAKÁS ALAPRAJZA

Méretarány= 1 : 50

terület: 33.1 m²

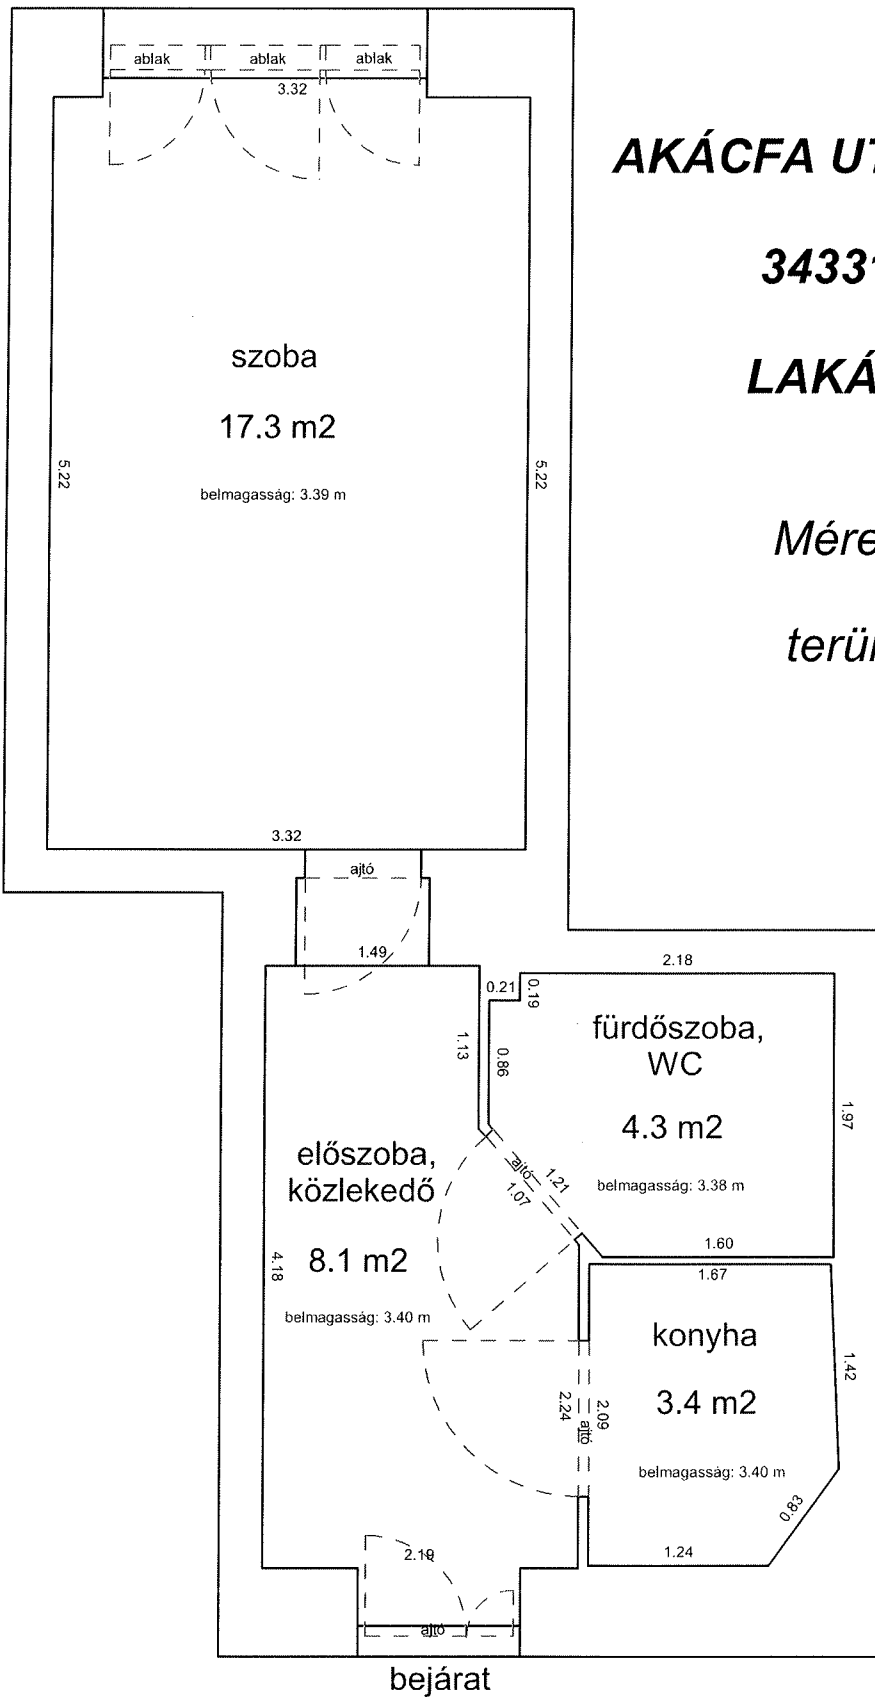


BETHLEN GÁBOR UTCA 3. 2.EMELET 18.

32979 0 A/27 HRSZ

LAKÁS ALAPRAJZA

Méretarány= 1 : 50

terület: 105.3 m²

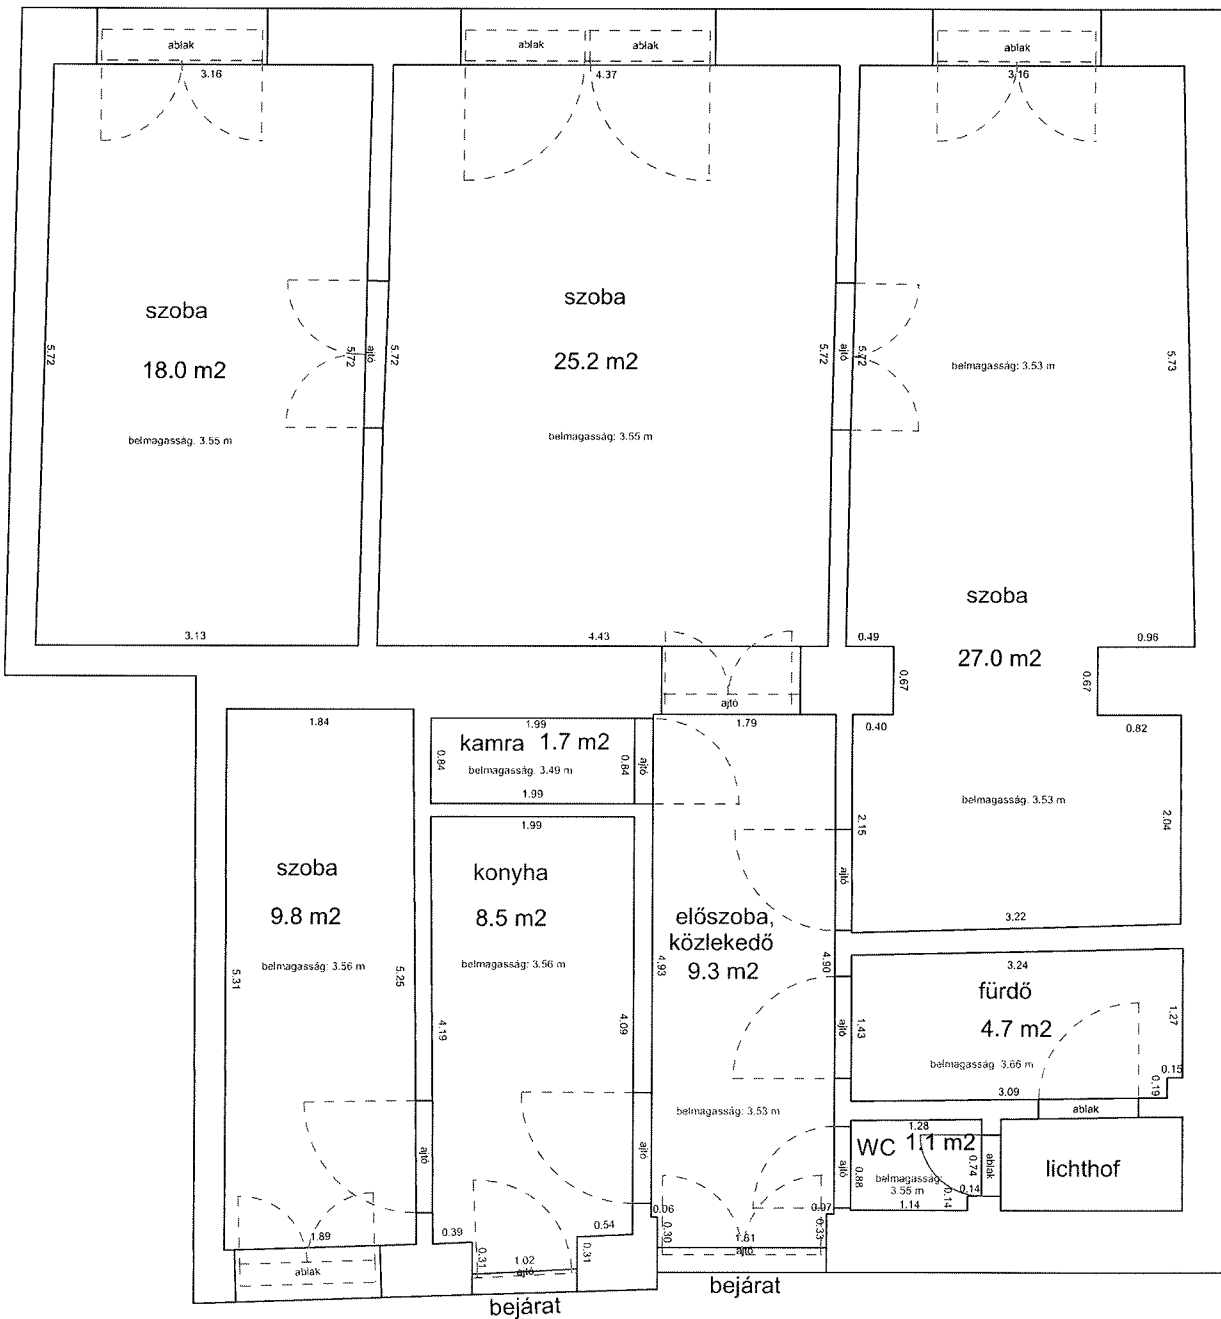


CSÁNYI UTCA 10. 1. EMELET 20.

Méretarány= 1 : 50

34113 HRSZ

terület: 41.0 m²

LAKÁS ALAPRAJZA

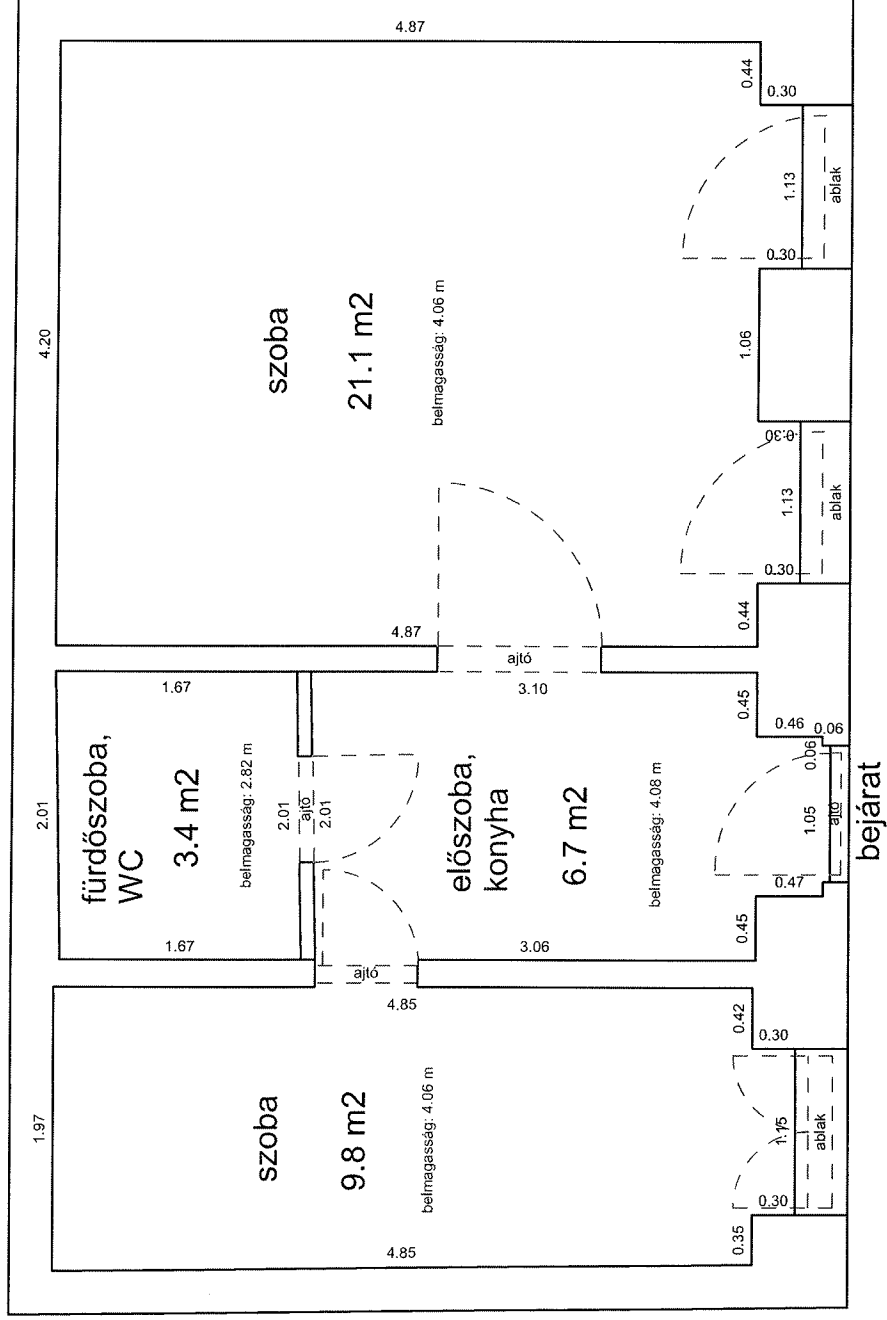


DEMBINSZKY UTCA 11. 1. EMELET 17.



33303 0 A/20 HRSZ

Méretarány= 1 : 50

LAKÁS ALAPRAJZA

terület: 36.6 m²

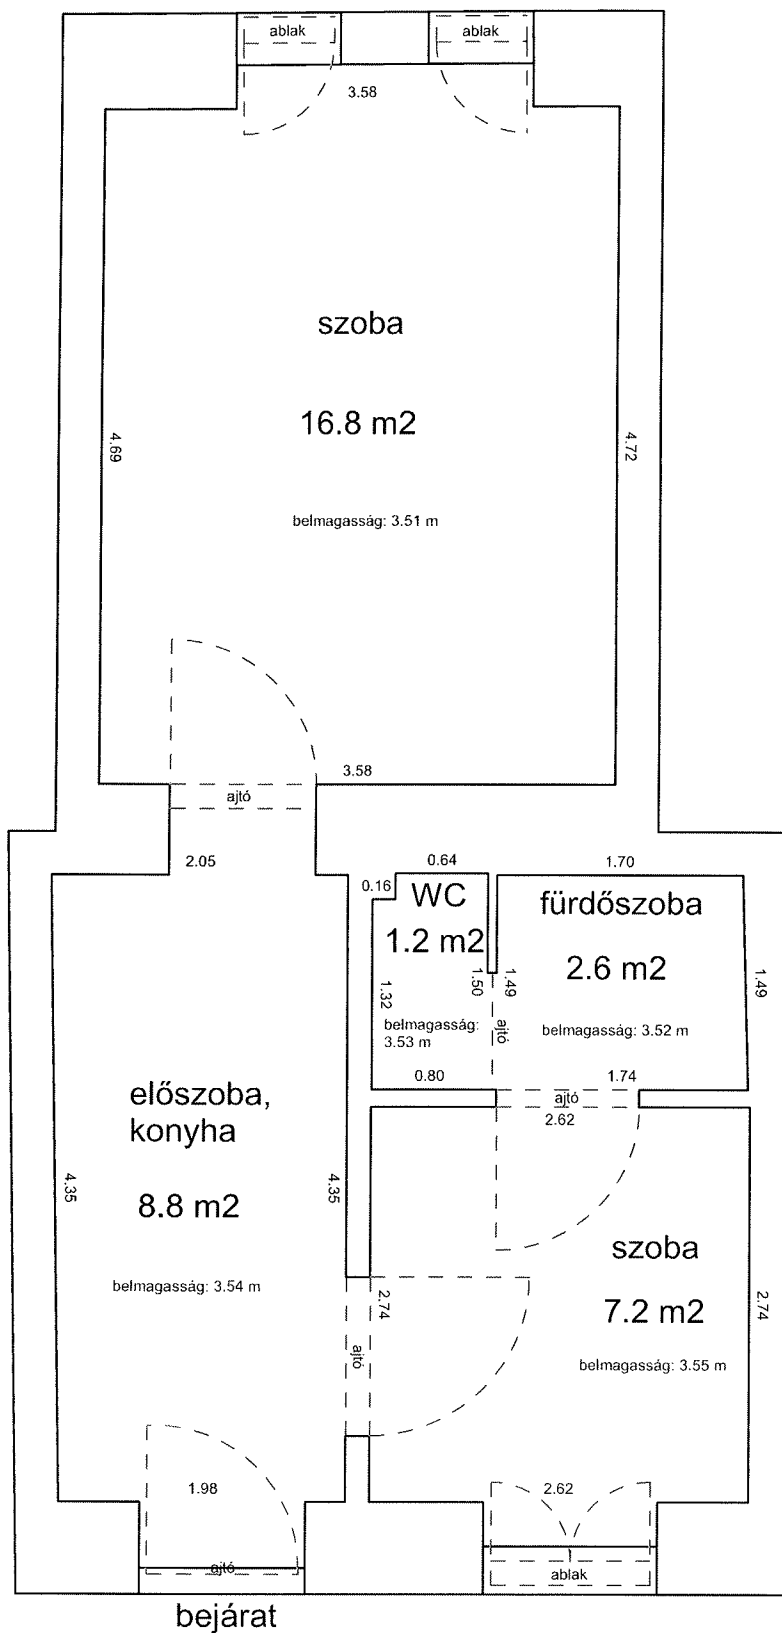

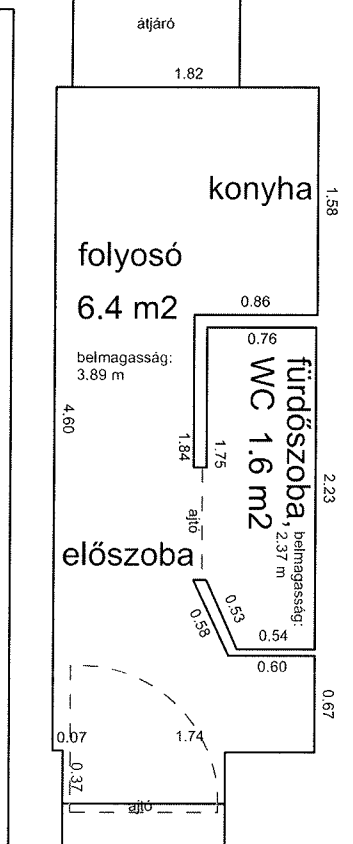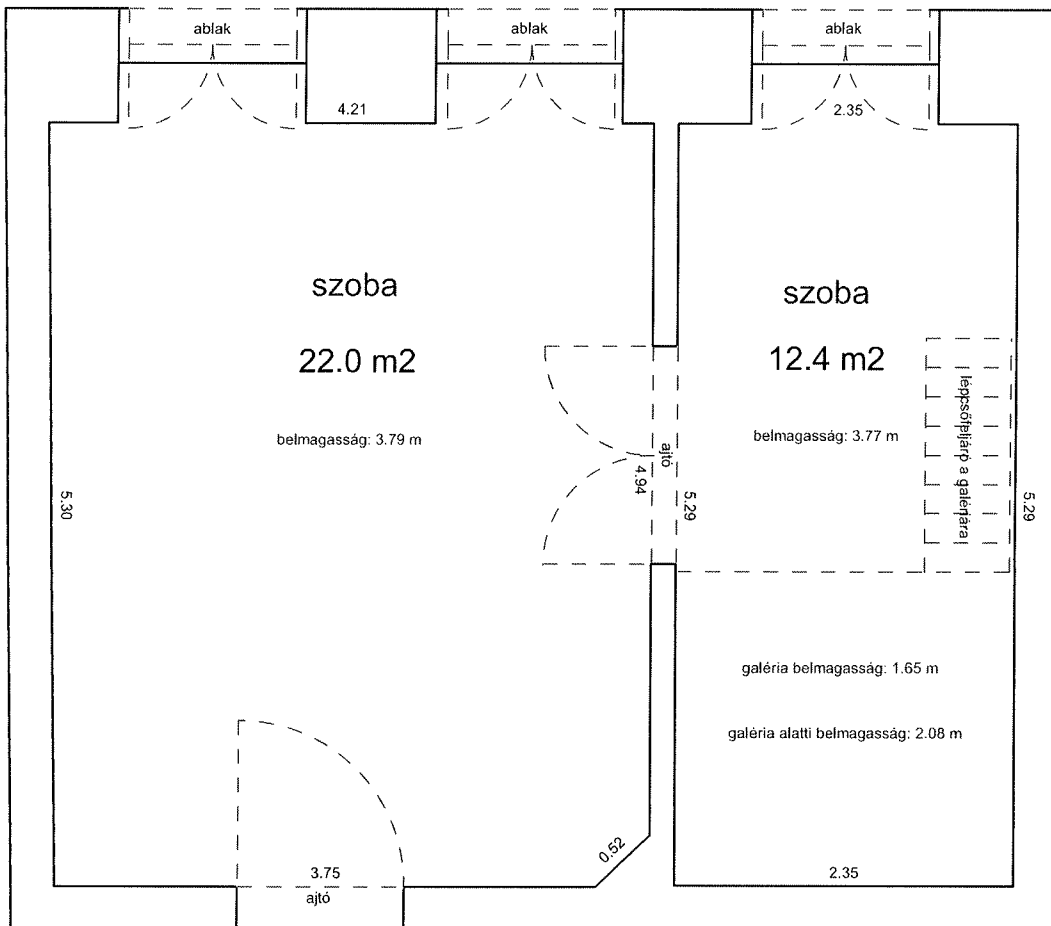

DOB UTCA 4. 1. EMELET 10.

34220 HRSZ

LAKÁS ALAPRAJZA

Méretarány= 1 : 50

terület: 42.4 m²


DOB UTCA 4. 1. EMELET 10.

Méretarány= 1 : 50

34220 HRSZ

terület: 50.3 m²

LAKÁS ALAPRAJZA

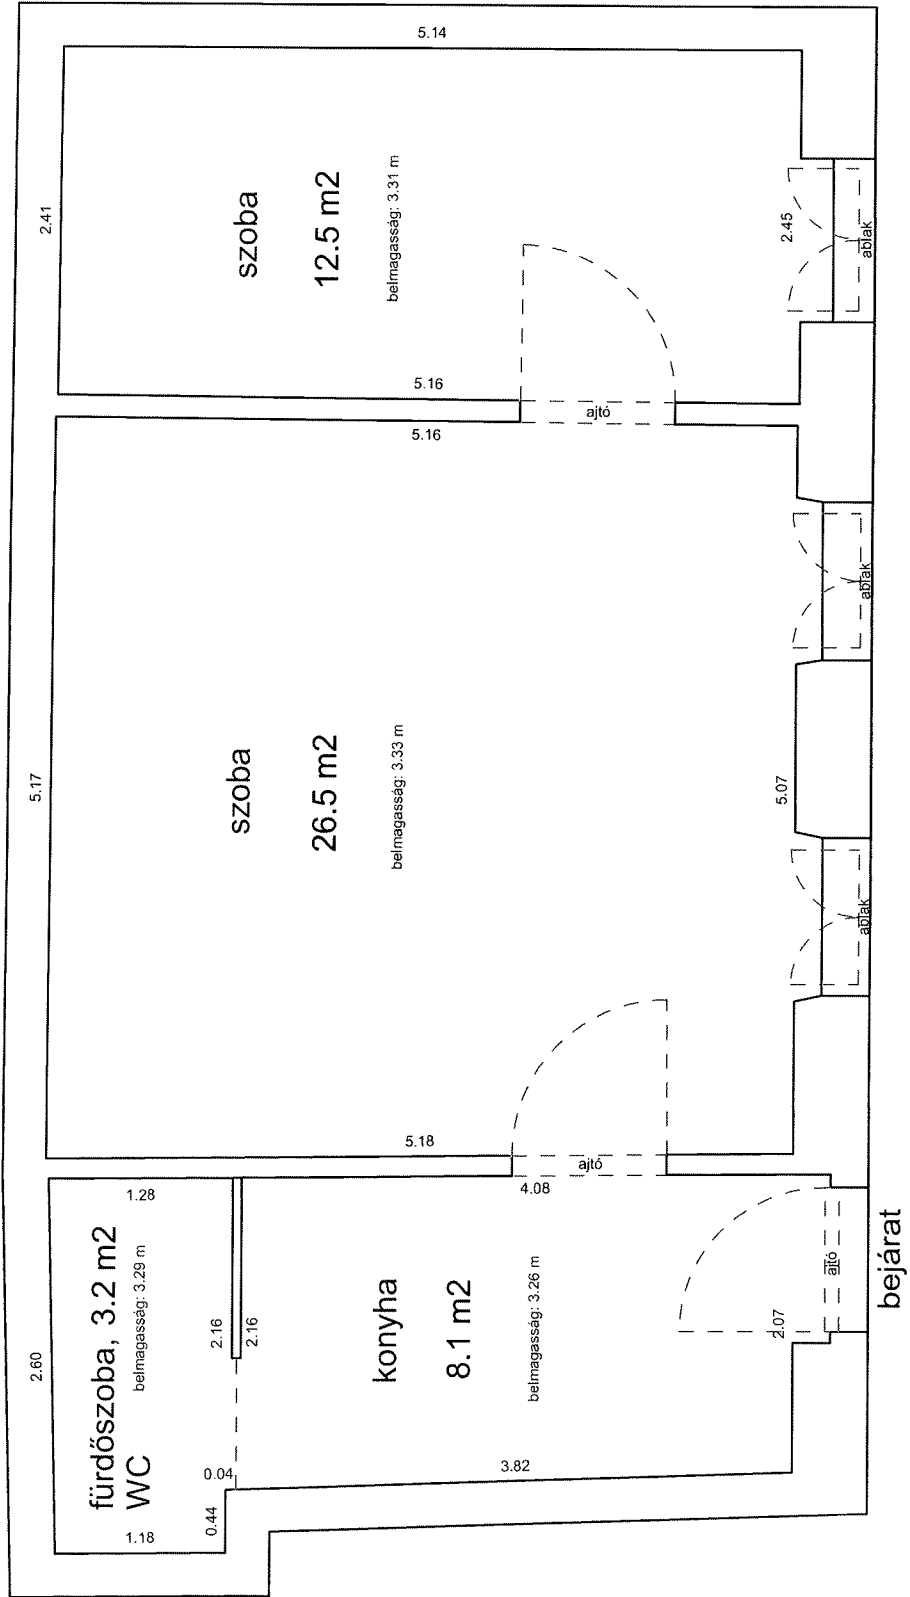


GARAY UTCA 4. 3. EMELET 18.

33117 0 A/18 HRSZ

LAKÁS ALAPRAJZA

Méretarány= 1 : 50

terület: 104.7 m²

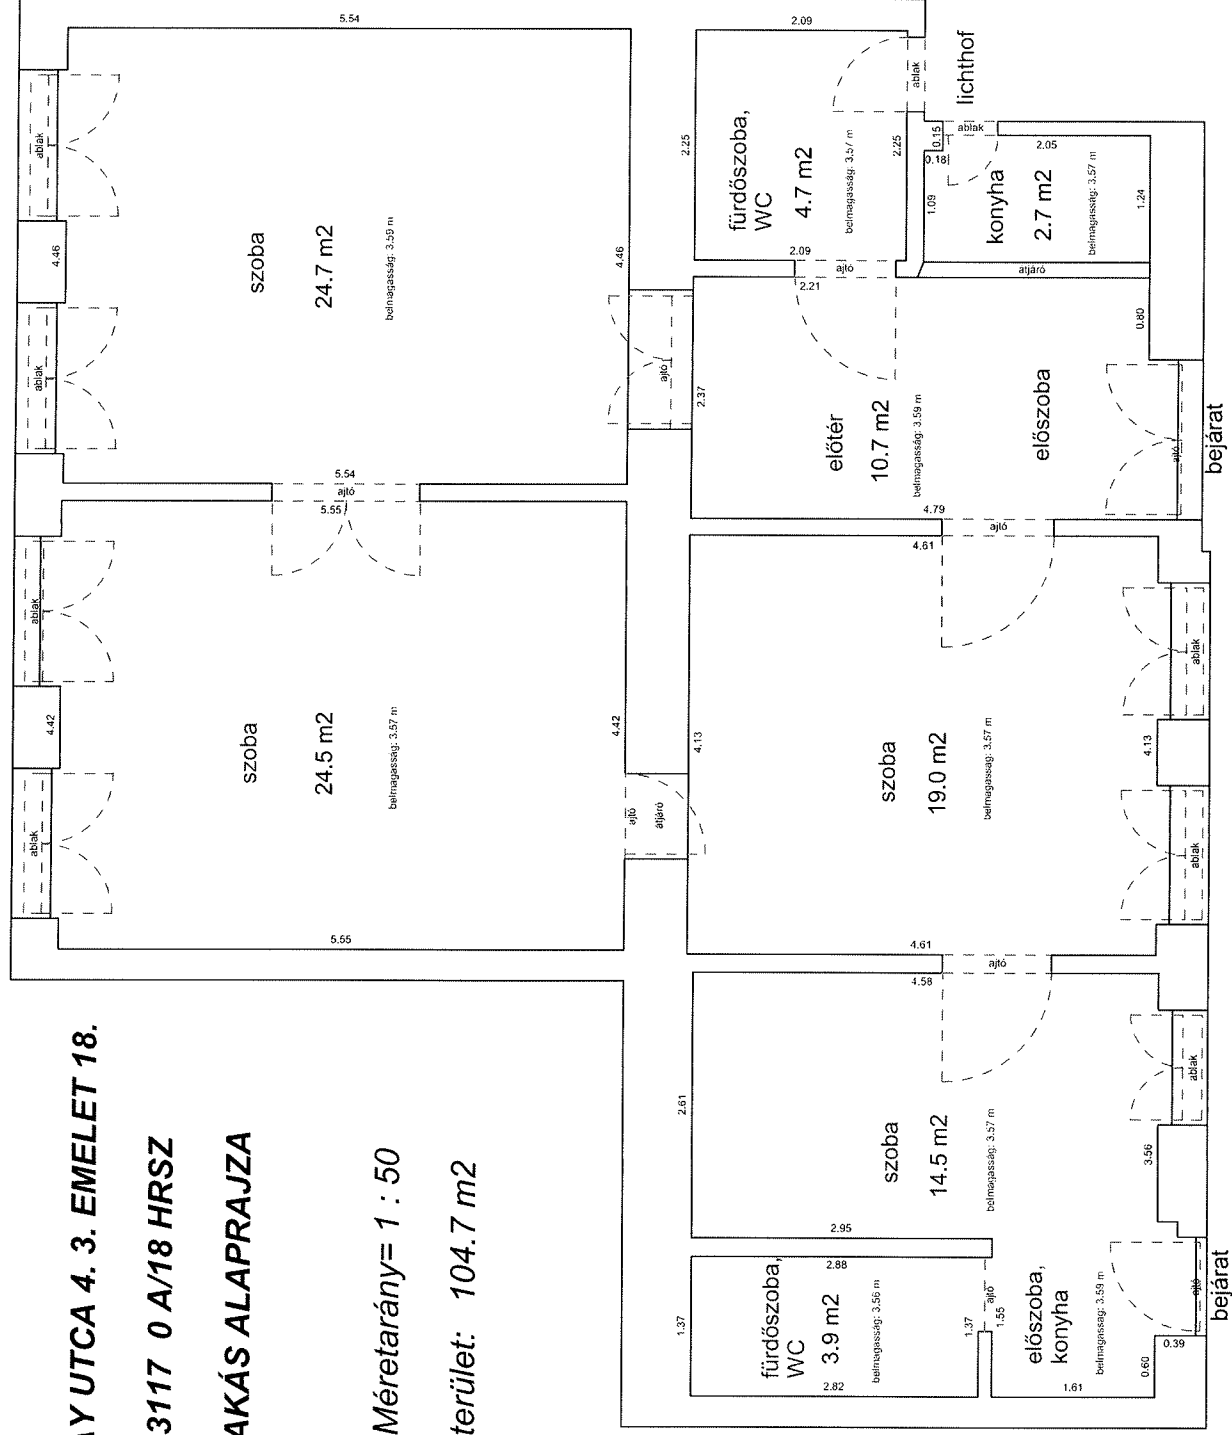


GARAY UTCA 48. 1.EM.5.

Méretarány= 1:50

33064 HRSZ LAKÁS ALAPRAJZA

terület: 95.2 m²

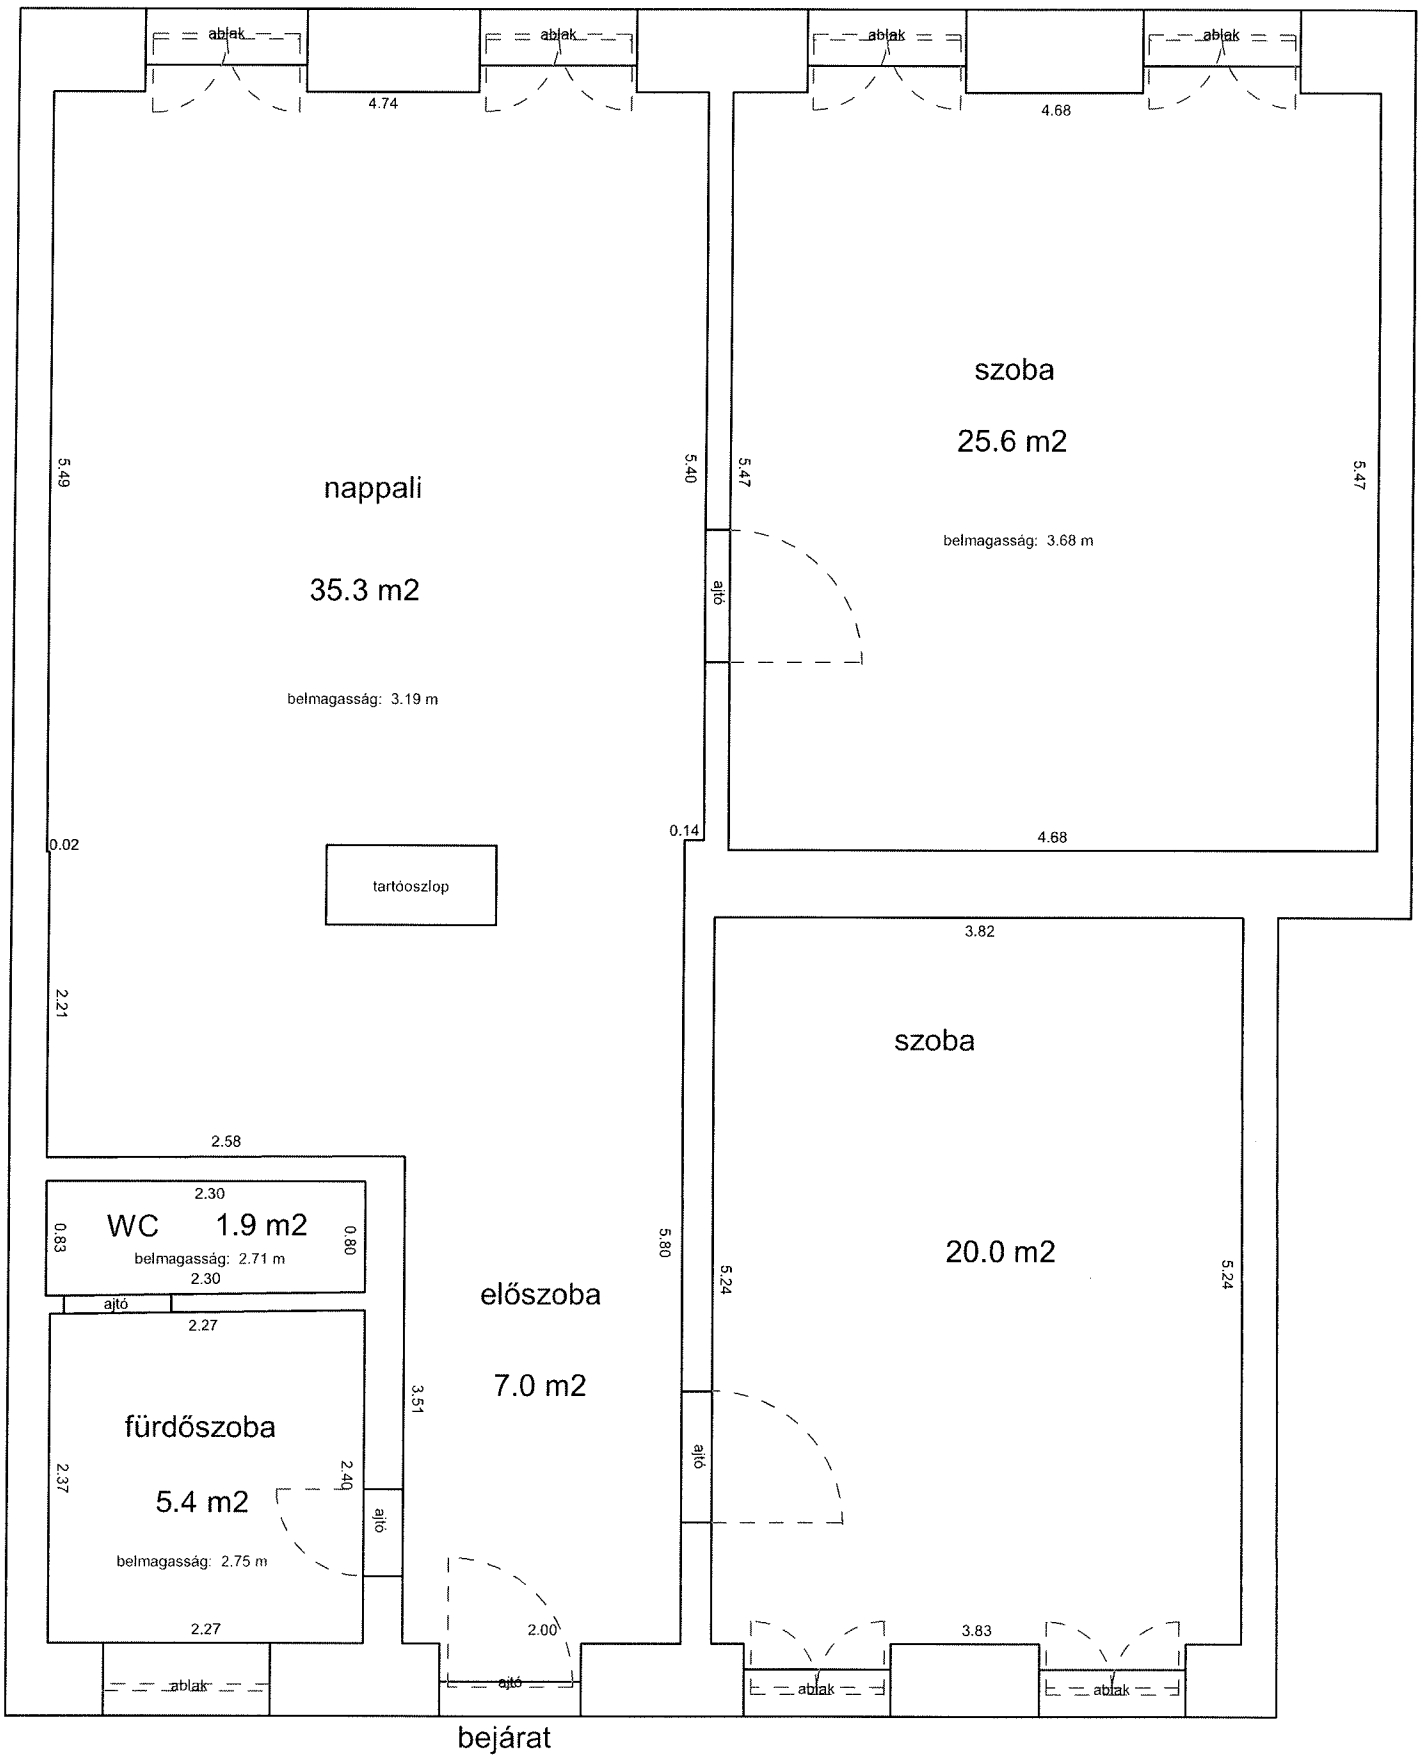


KIS DIÓFA UTCA 6. 2.EMELET 17.

34129/A/22 HRSZ

LAKÁS ALAPRAJZA

Méretarány= 1 : 50

terület: 31.2 m²

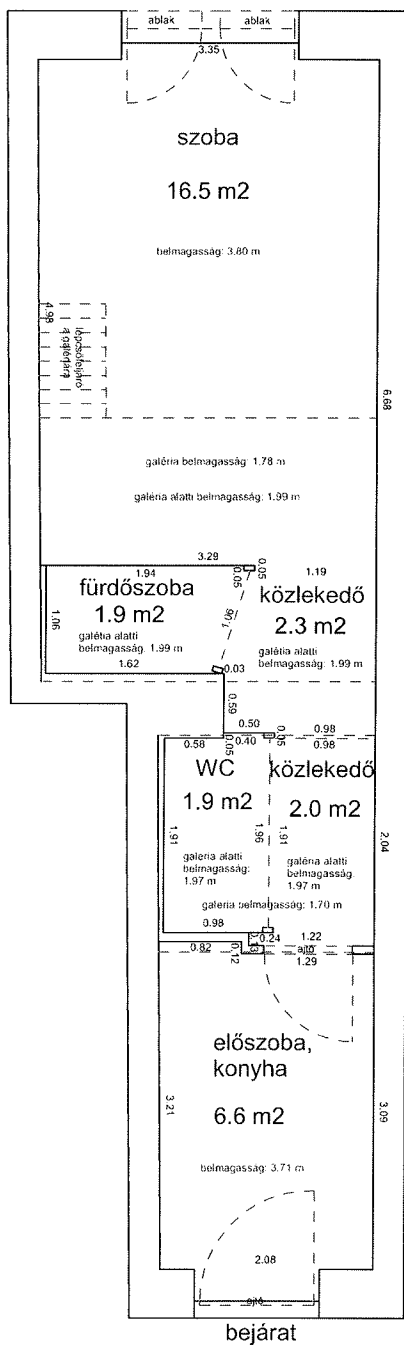


KIS DIÓFA UTCA 10. 2. EMELET 17.

34131/A/21 HRSZ

LAKÁS ALAPRAJZA

Méretarány= 1 : 50


terület: 107.9 m²

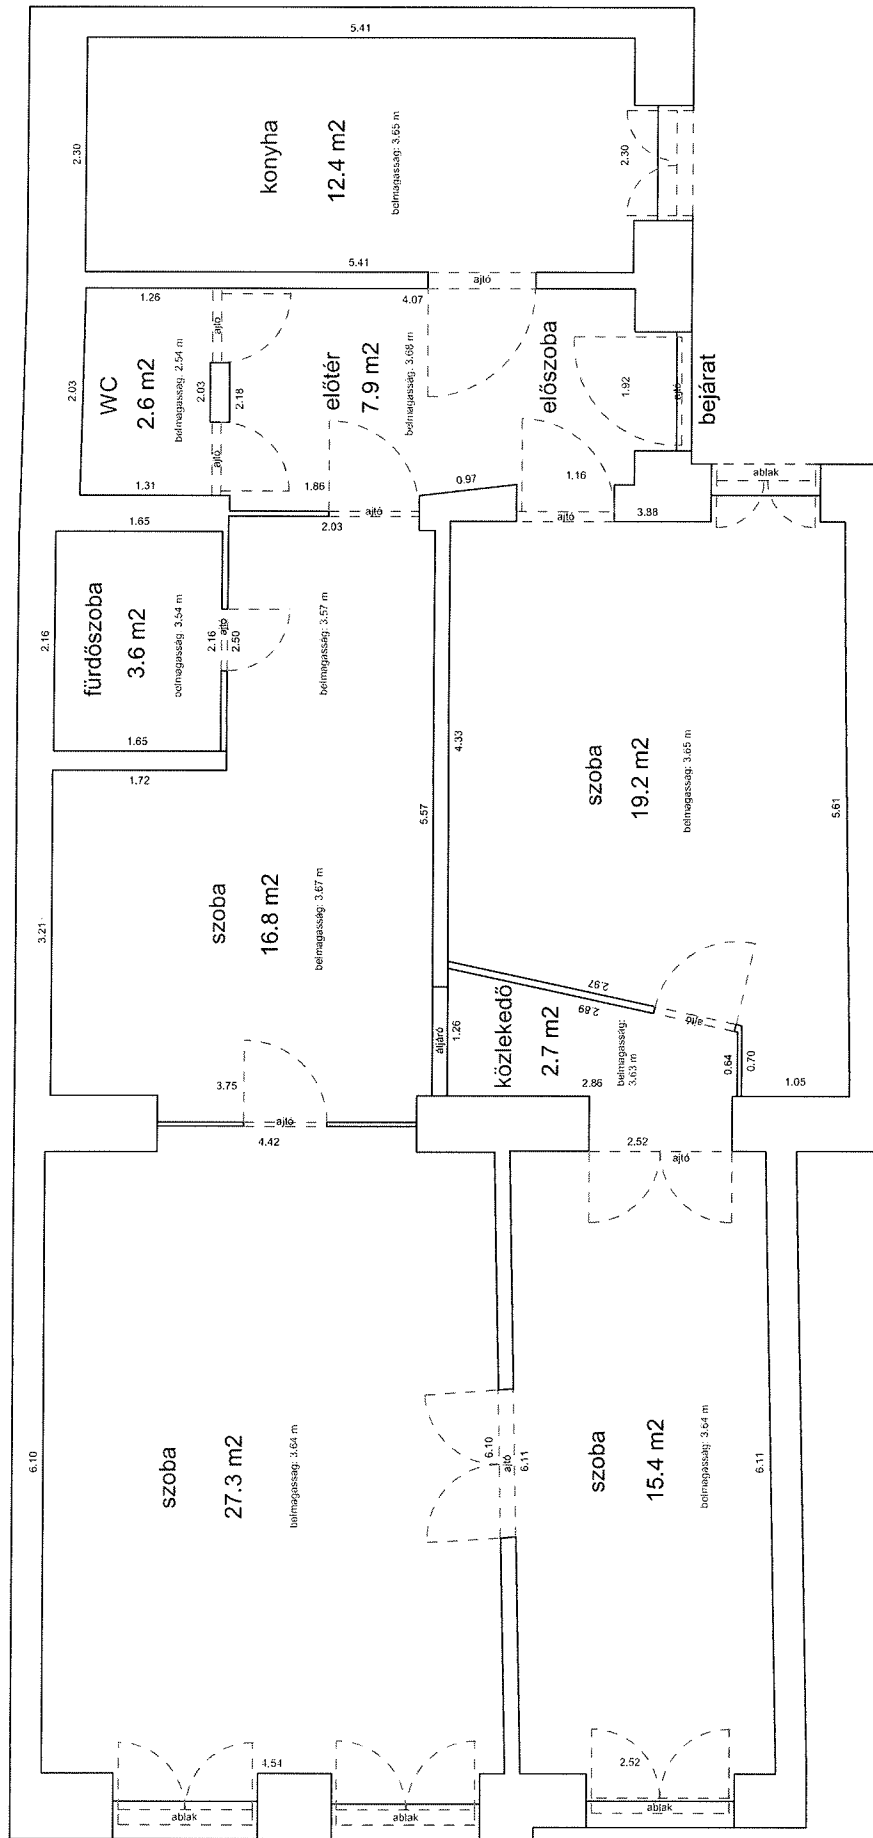

MAREK JÓZSEF UTCA 4. 2. EMELET 38.

33304 0 A/37 HRSZ


LAKÁS ALAPRAJZA

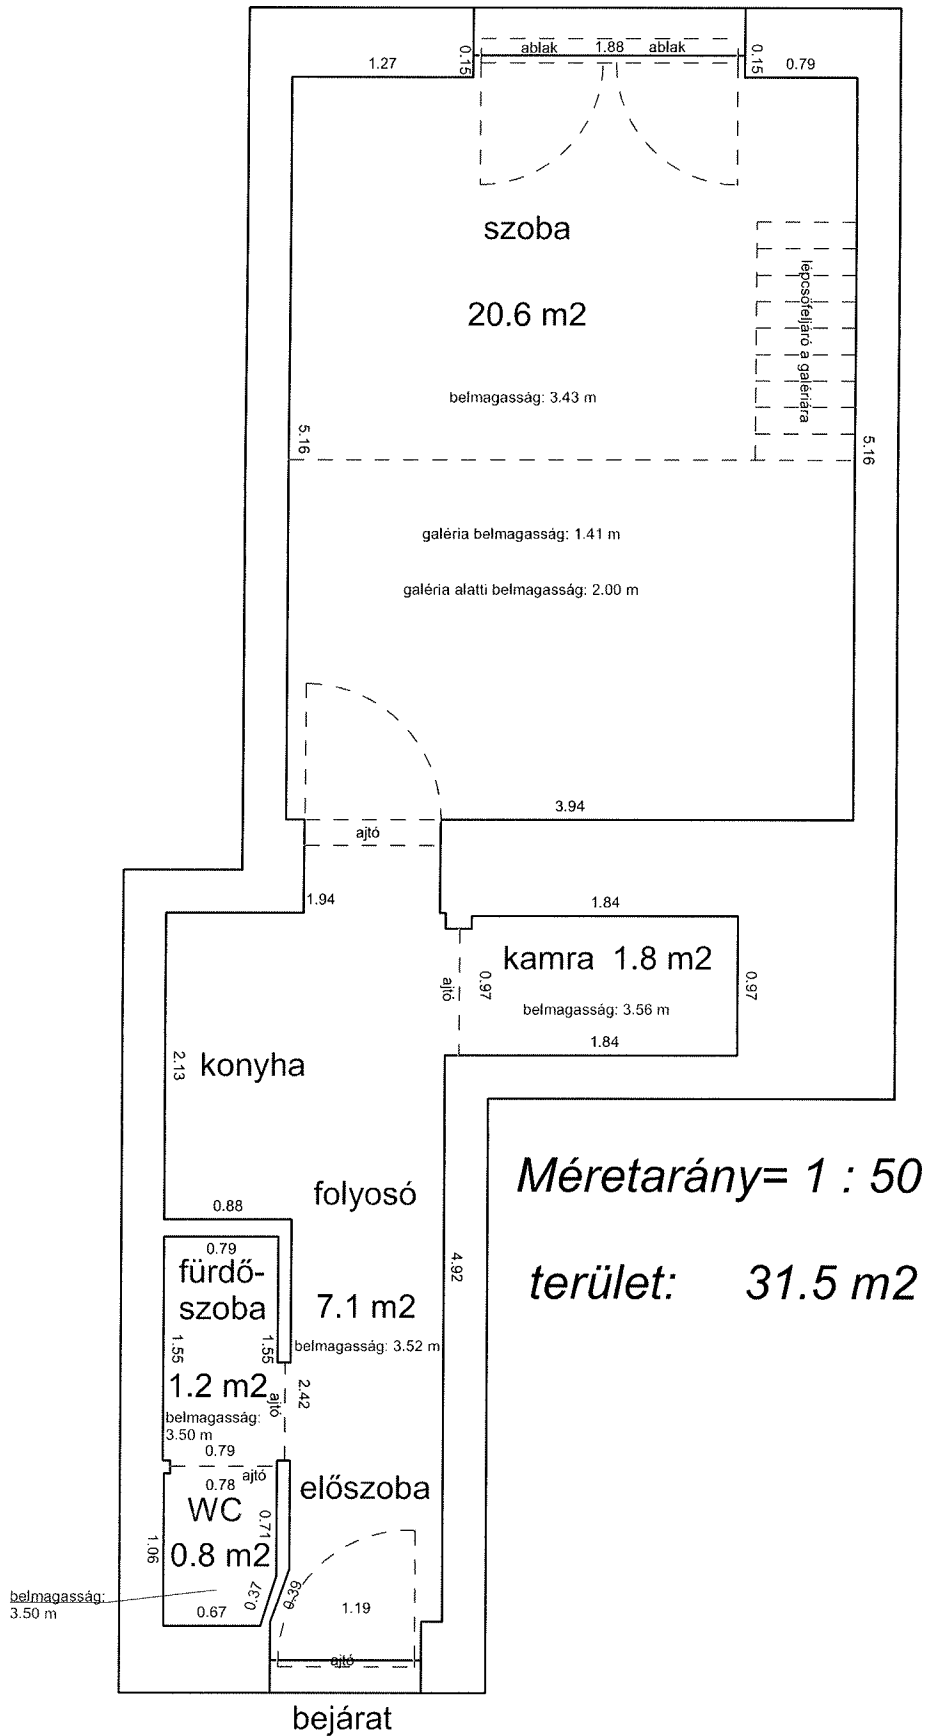

NEFELEJCS UTCA 17. 3. EMELET 25.

33165 0 A/28 HRSZ

LAKÁS ALAPRAJZA

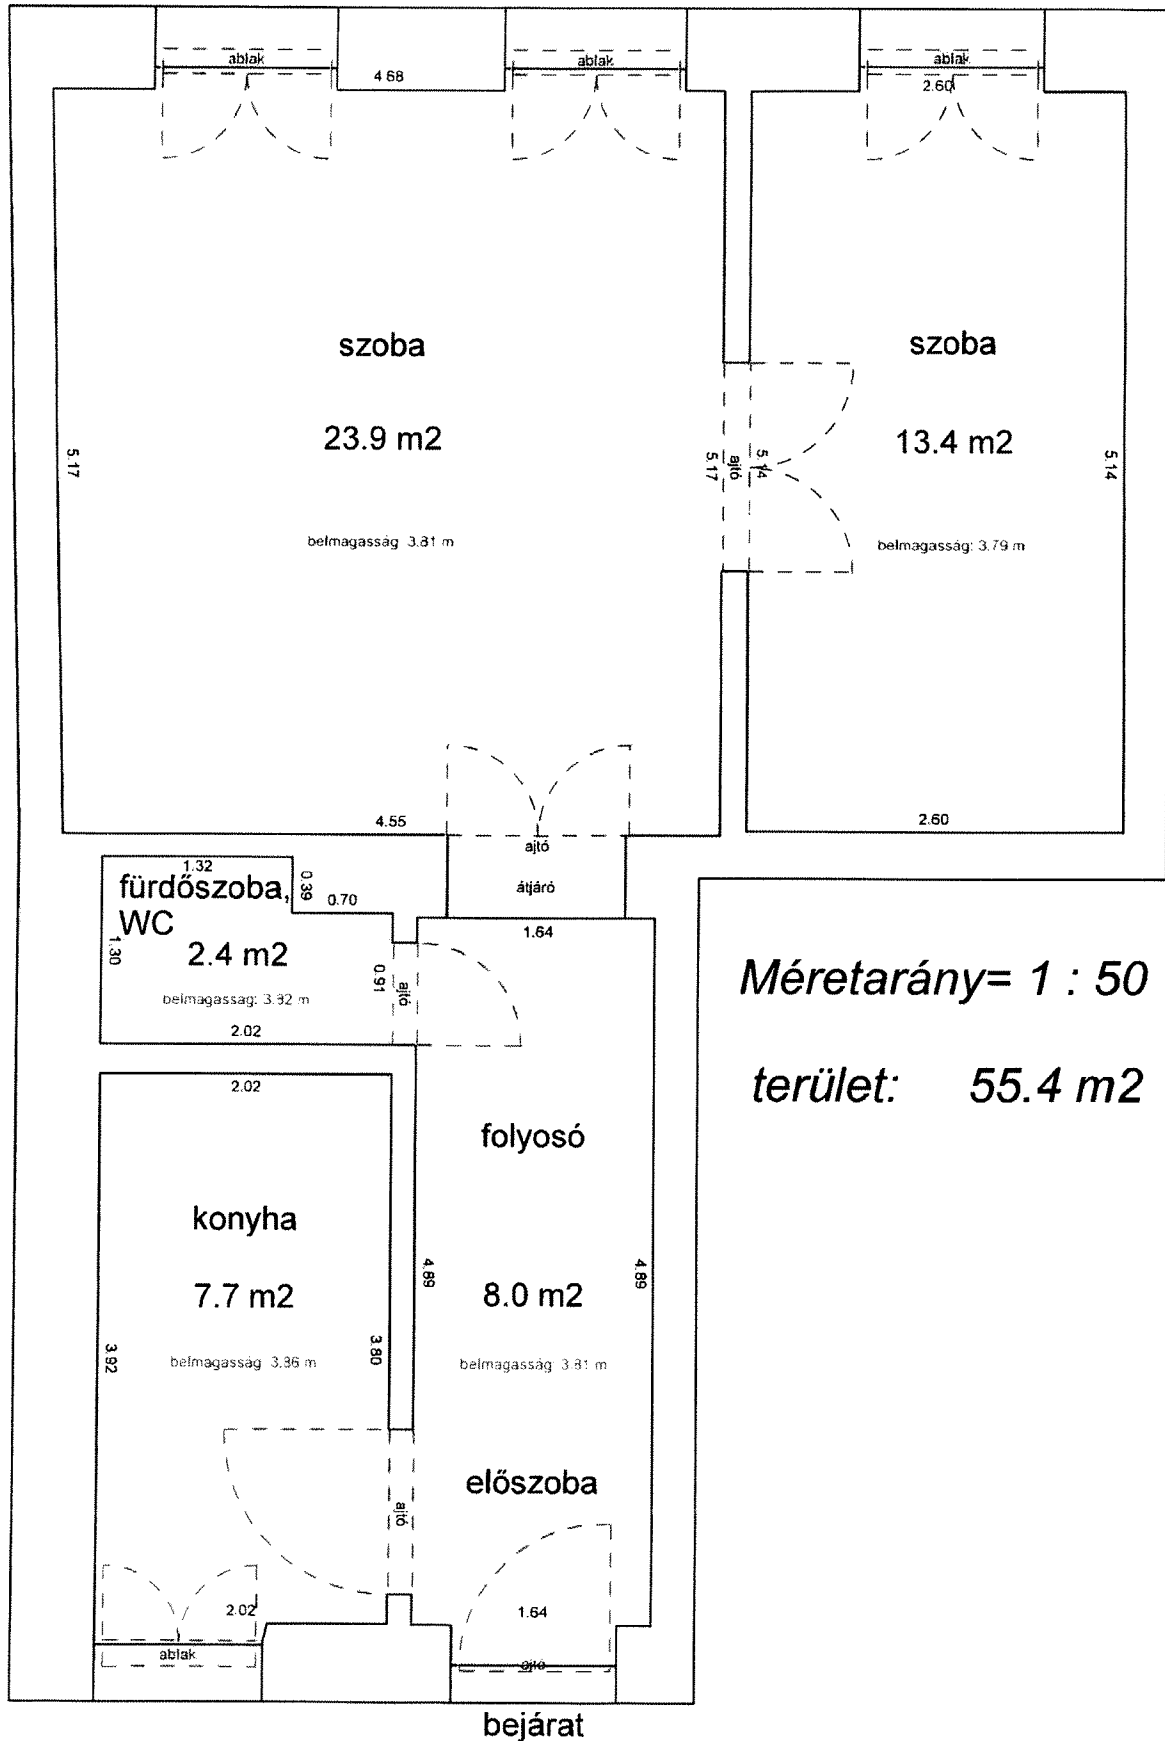


NEFELEJCS UTCA 43. 1.EMELET 13.


33284 0 A/14 HRSZ

LAKÁS ALAPRAJZA

Méretarány= 1 : 50

terület: 42.7 m²

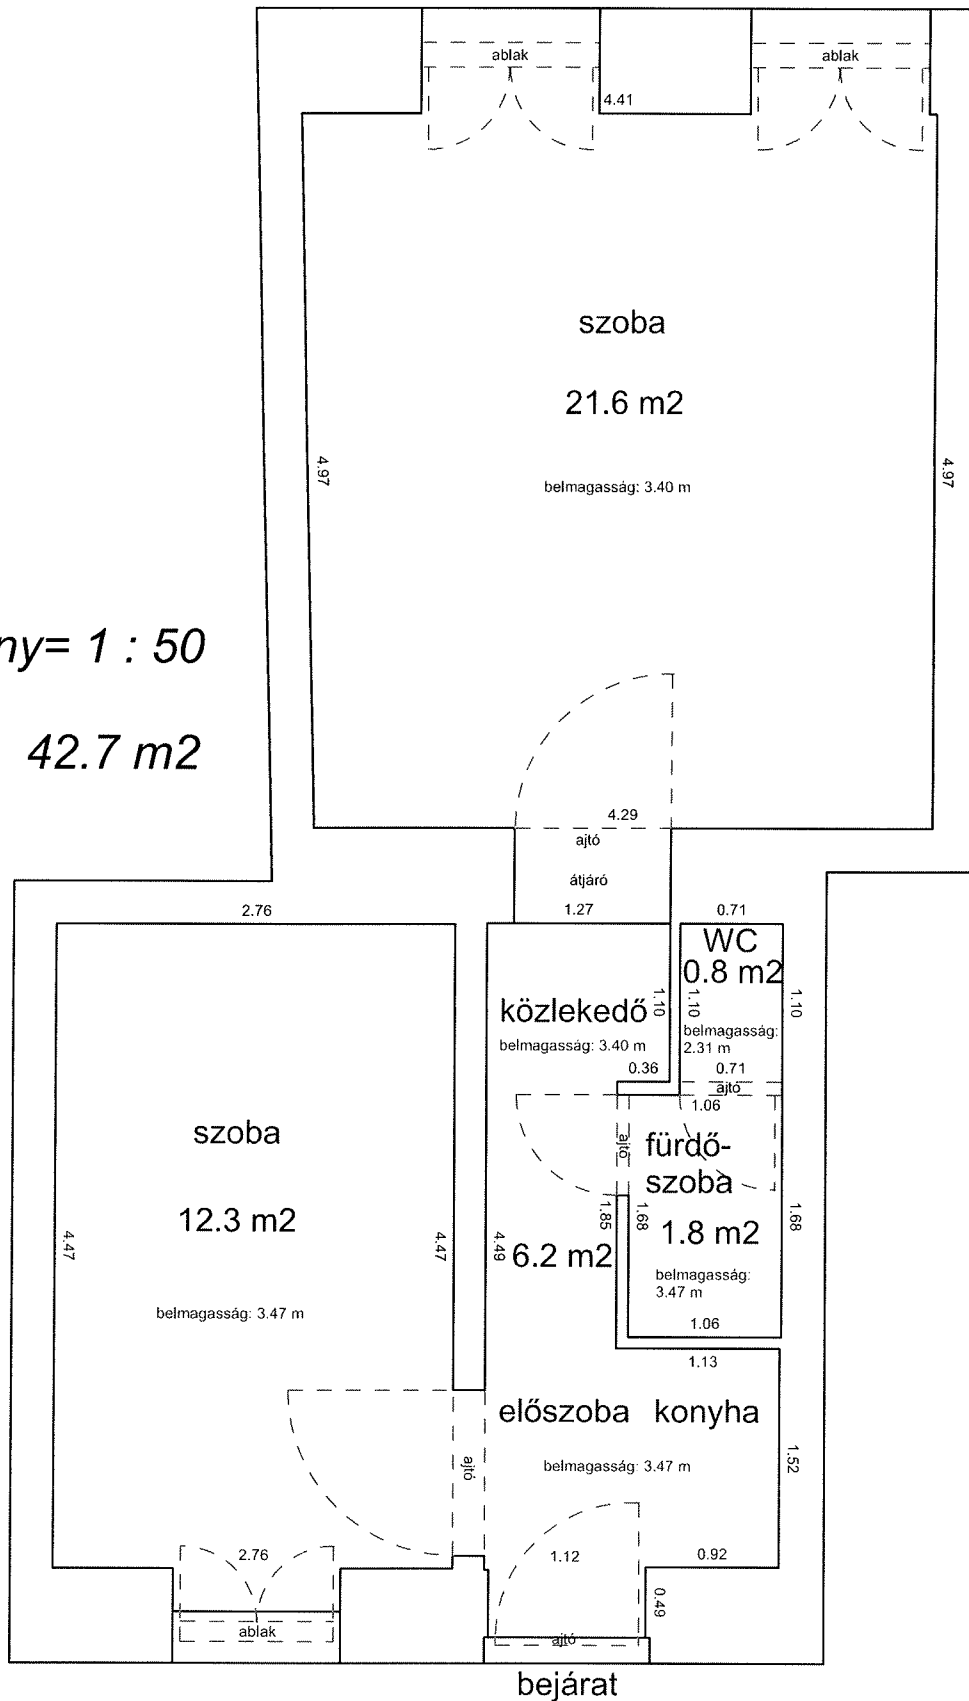

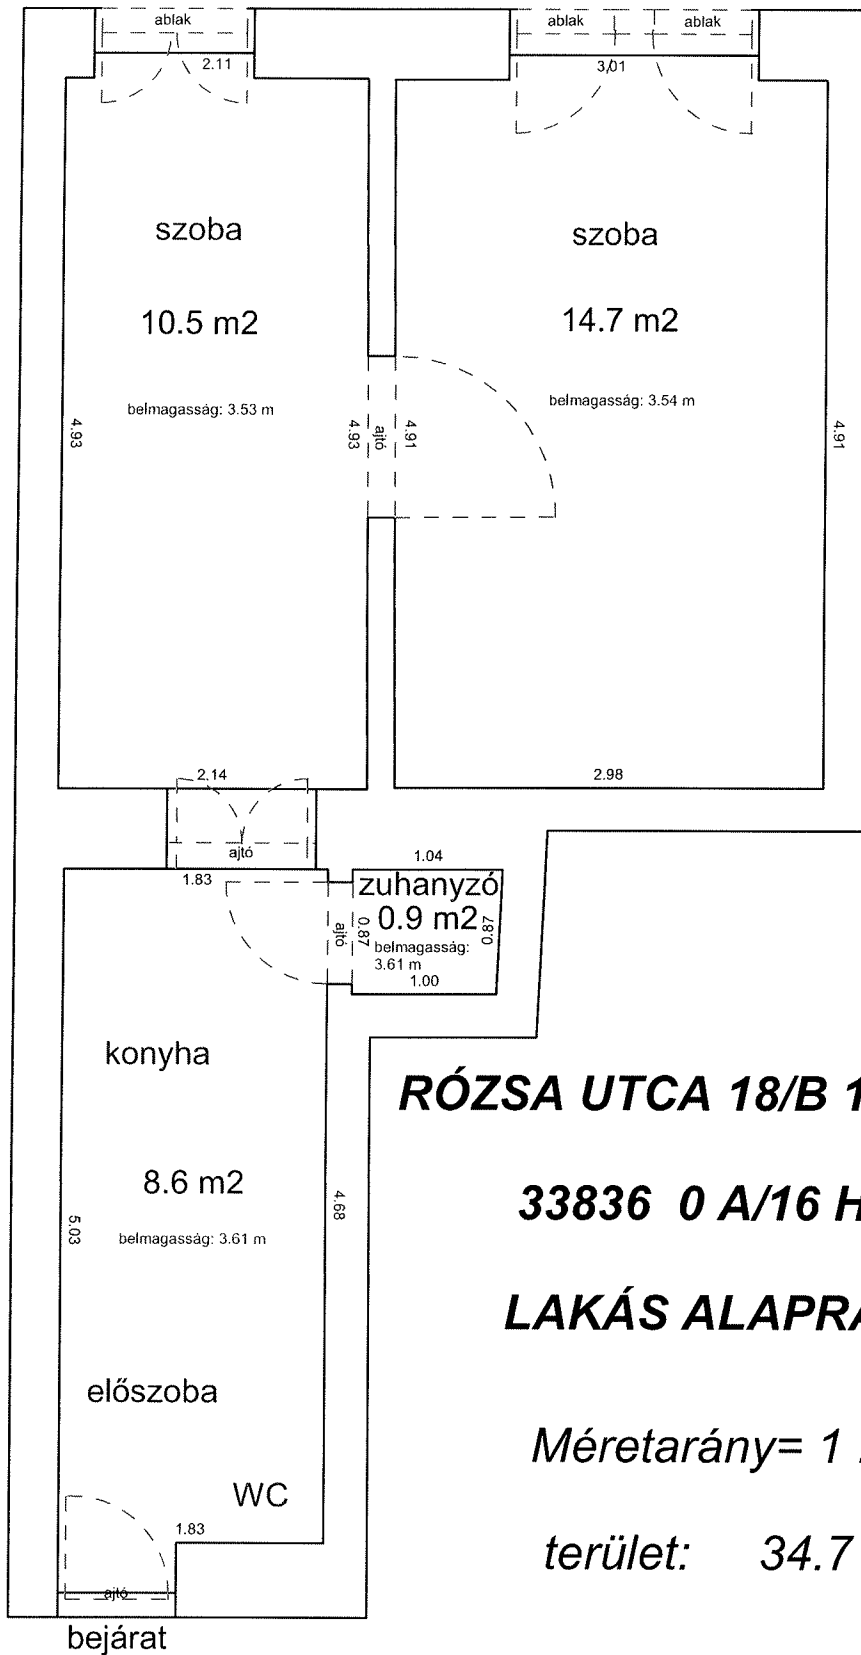

RÓZSA UTCA 18/B 1. EMELET 15.

33836 0 A/16 HRSZ

LAKÁS ALAPRAJZA

Méretarány= 1 : 50

terület: 34.7 m²

RUMBACH SEBESTYÉN UTCA 10/B FÉLEMELET 28/A


34217 2 A/74 HRSZ

LAKÁS ALAPRAJZA

Méretarány= 1 : 50

terület: 55.7 m²

FORRÁS

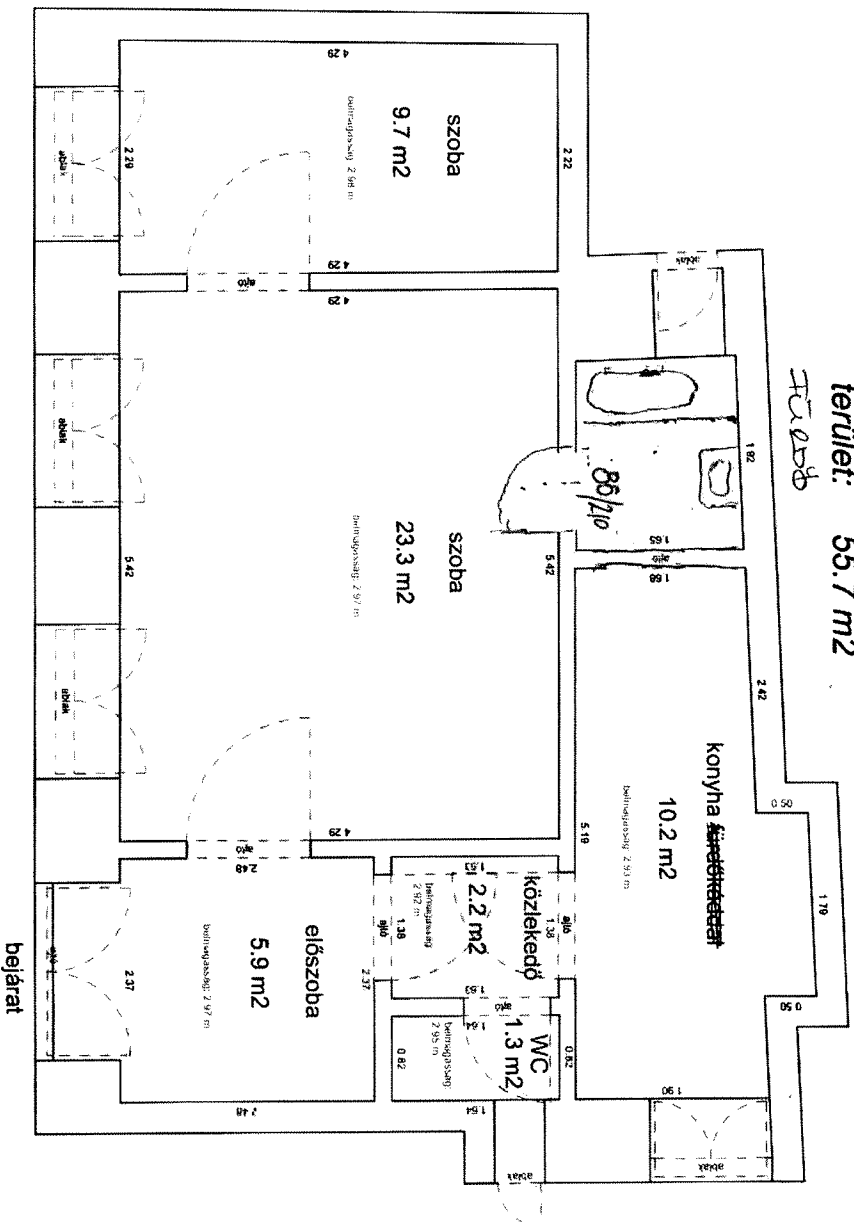

A