


BETHLEN GÁBOR UTCA 3. 2.EMELET 18.

32979 0 A/27 HRSZ

LAKÁS ALAPRAJZA

Méretarány= 1 : 50

terület: 105.3 m²

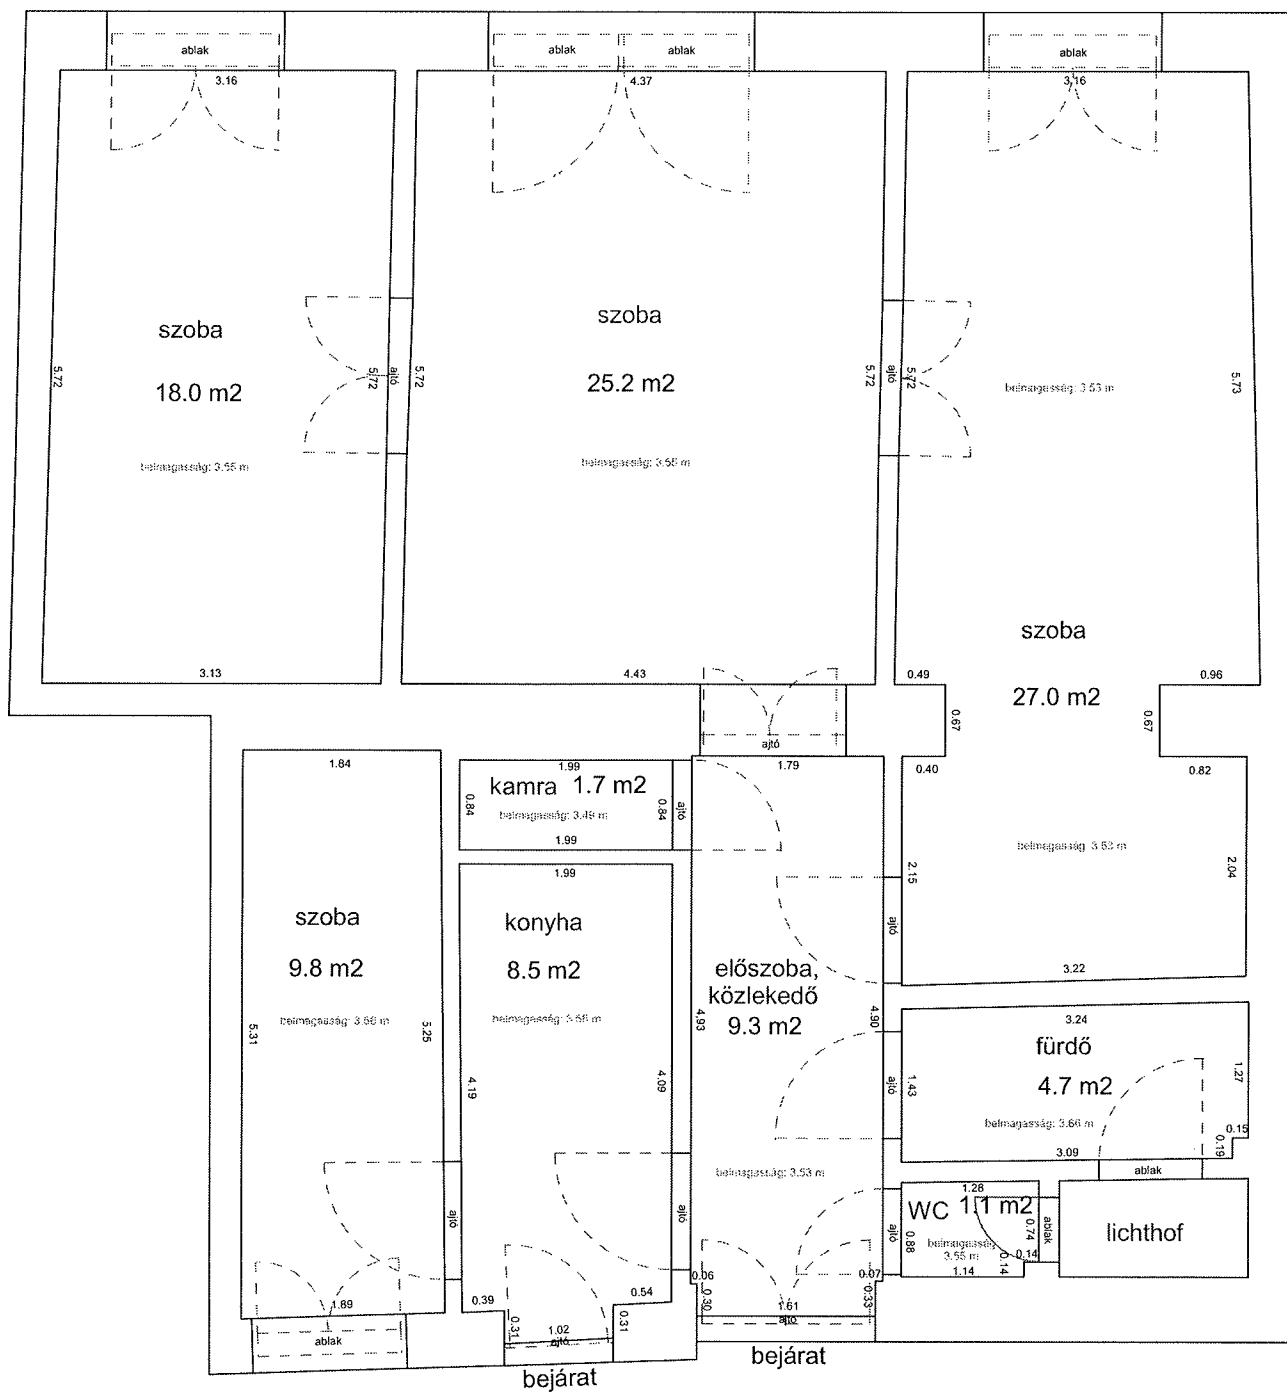


BETHLEN GÁBOR UTCA 12. FÖLDSZINT 3.

33105 0 A/6 HRSZ

Méretarány= 1 : 50

terület: 38.6 m²

LAKÁS ALAPRAJZA

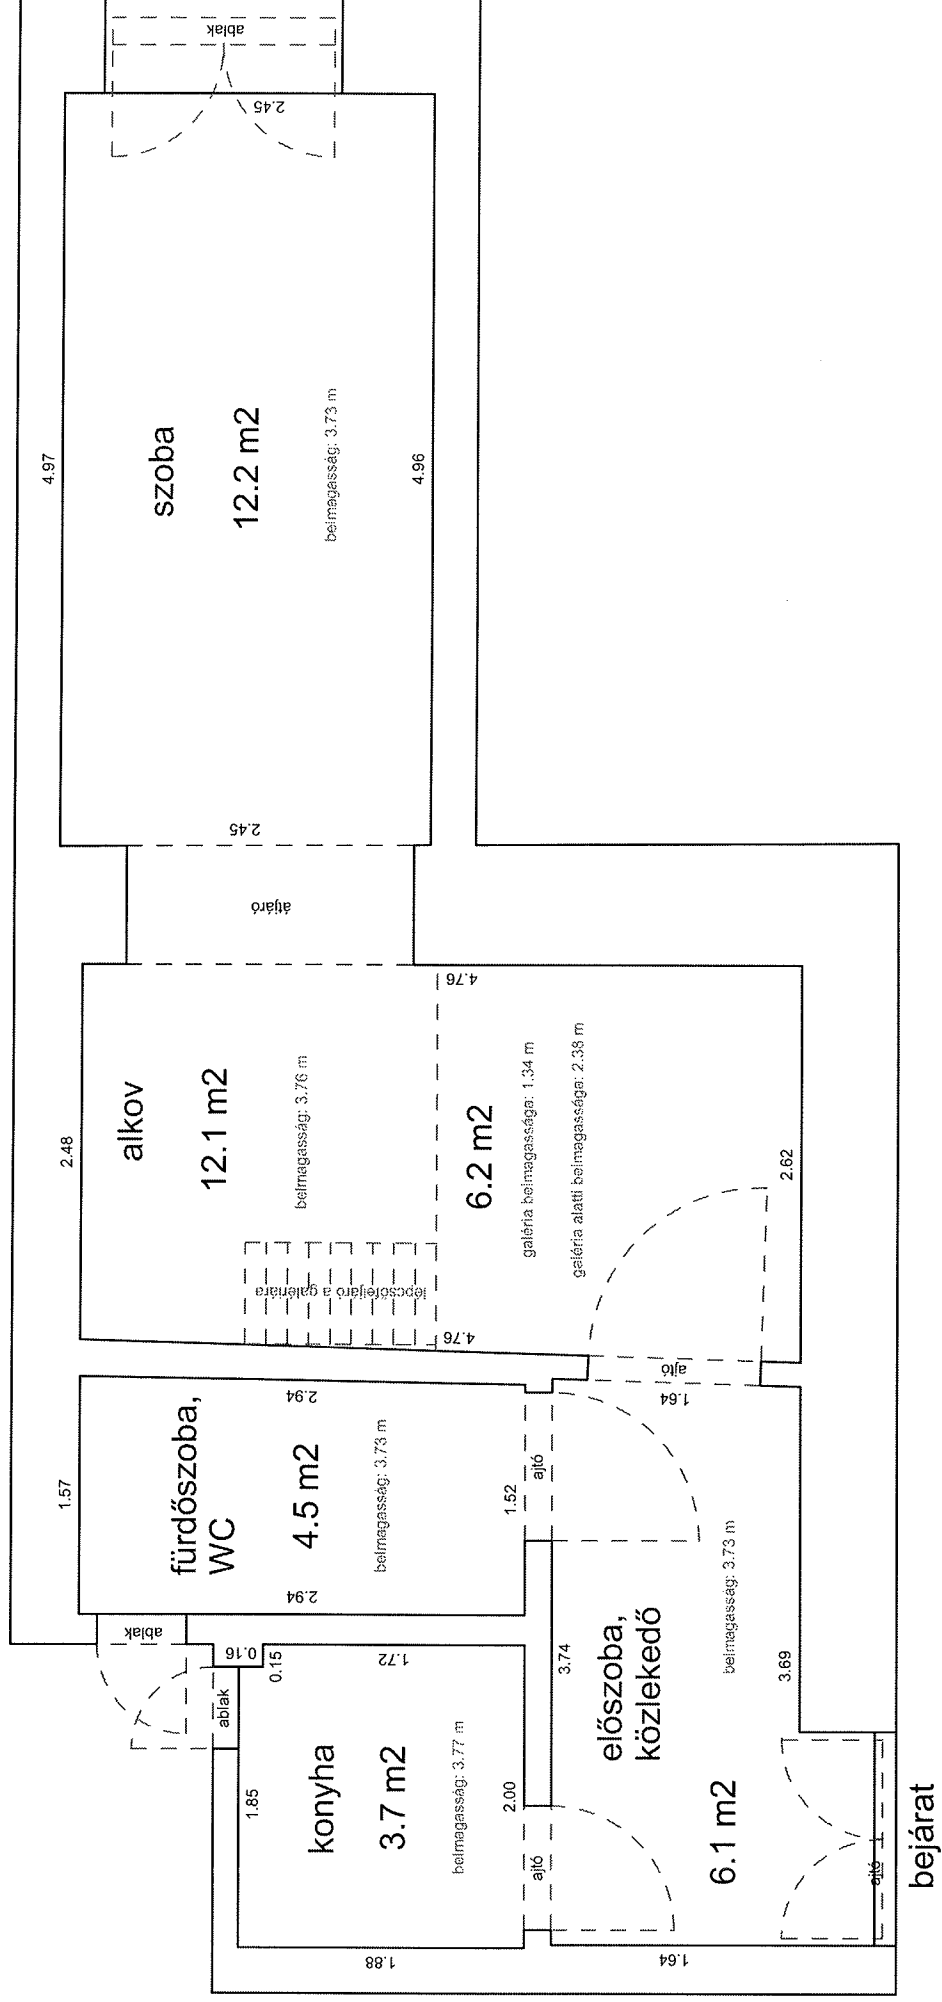


CSÁNYI UTCA 3. 1.EM.12/A.

34106/0/A/10 HRSZ

LAKÁS ALAPRAJZA

Méretarány= 1 : 50

terület: 34.6 m²

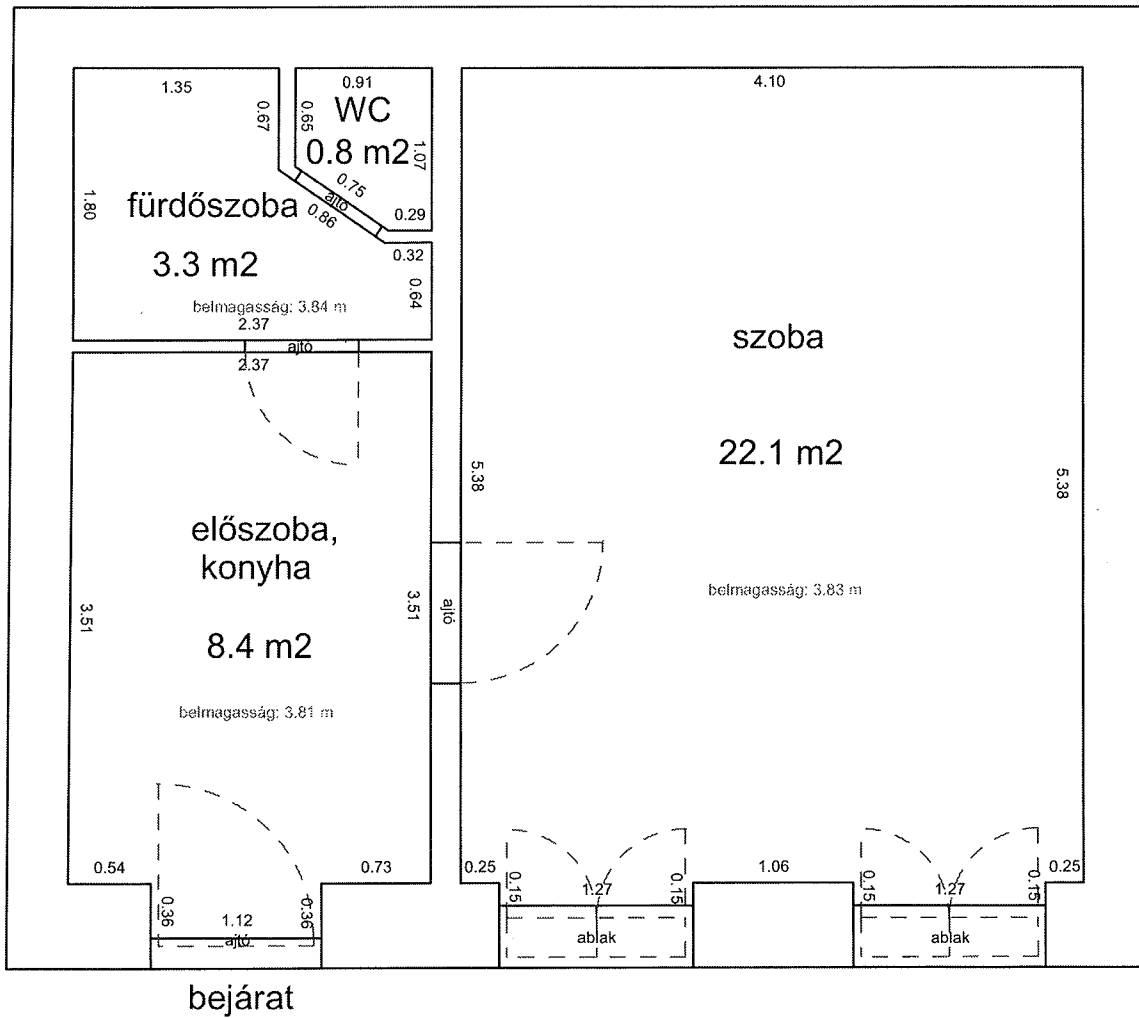


DAMJANICH UTCA 32. FÖLDSZINT 1.

33492 0 A/2 HRSZ

LAKÁS ALAPRAJZA

Méretarány= 1 : 50

terület: 36.1 m²

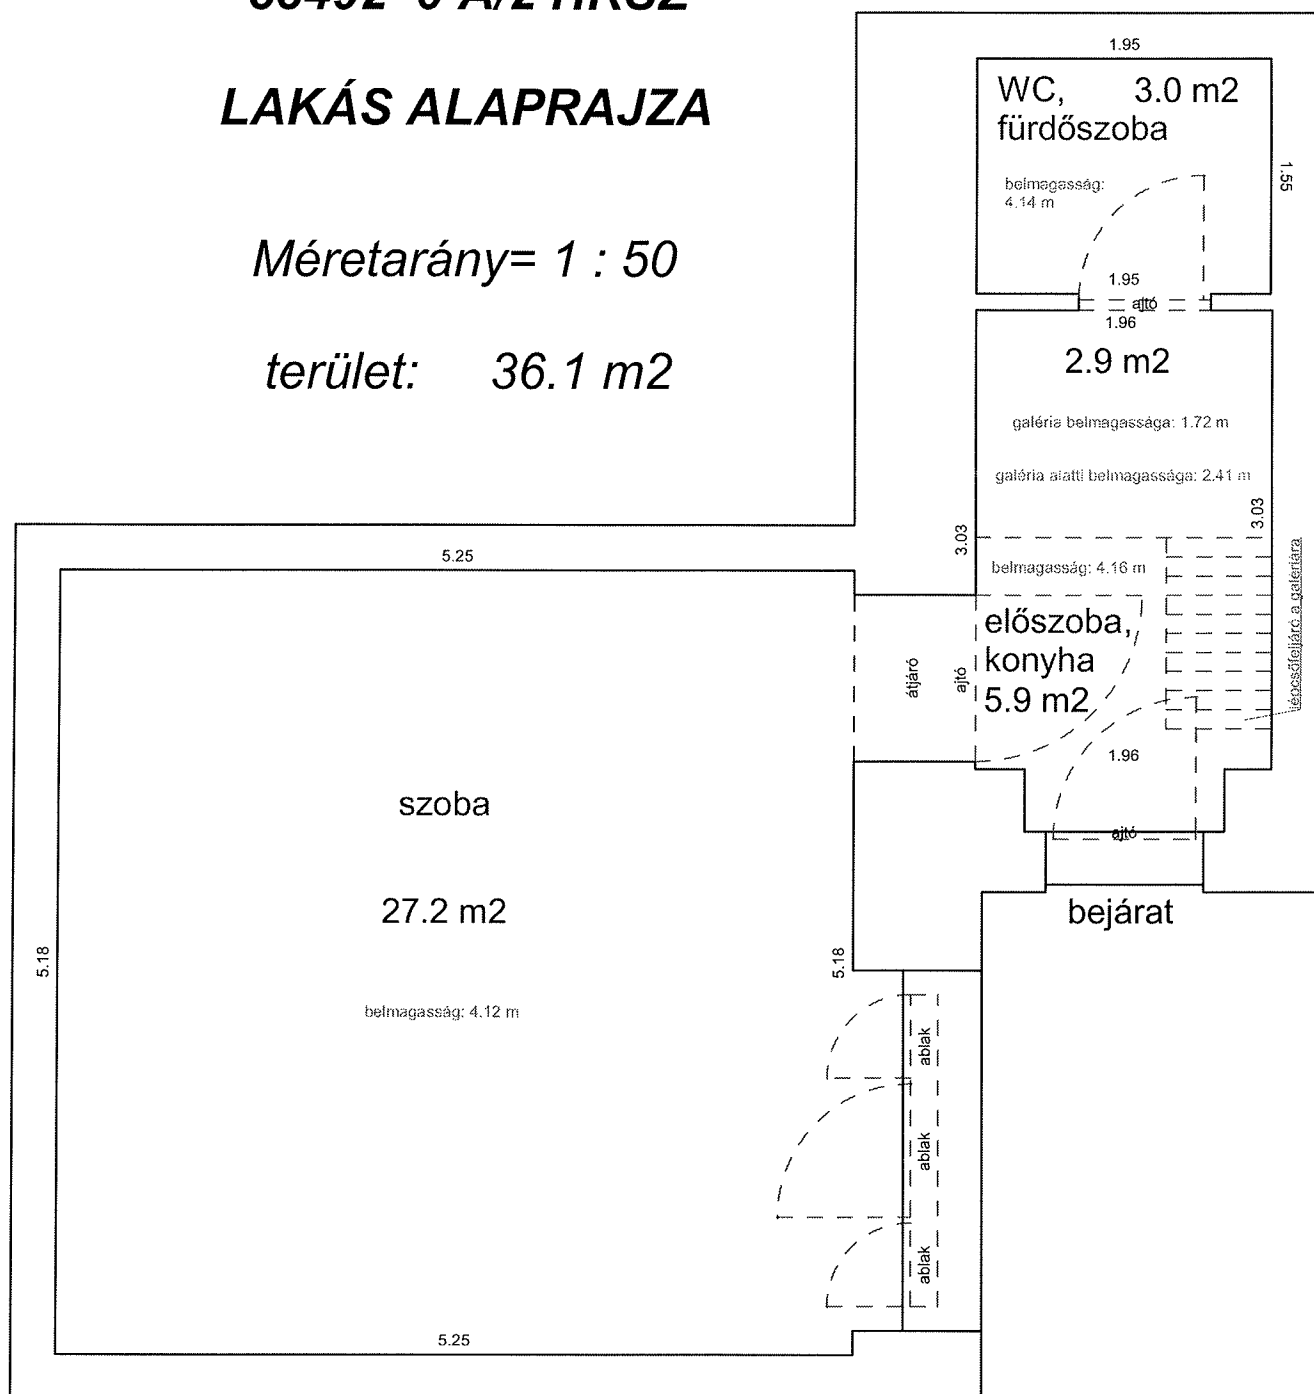


DEMBINSZKY UTCA 10. FÖLDSZINT 16.


33406 0 A/22 HRSZ

LAKÁS ALAPRAJZA

Méretarány= 1 : 50

terület: 28.2 m²

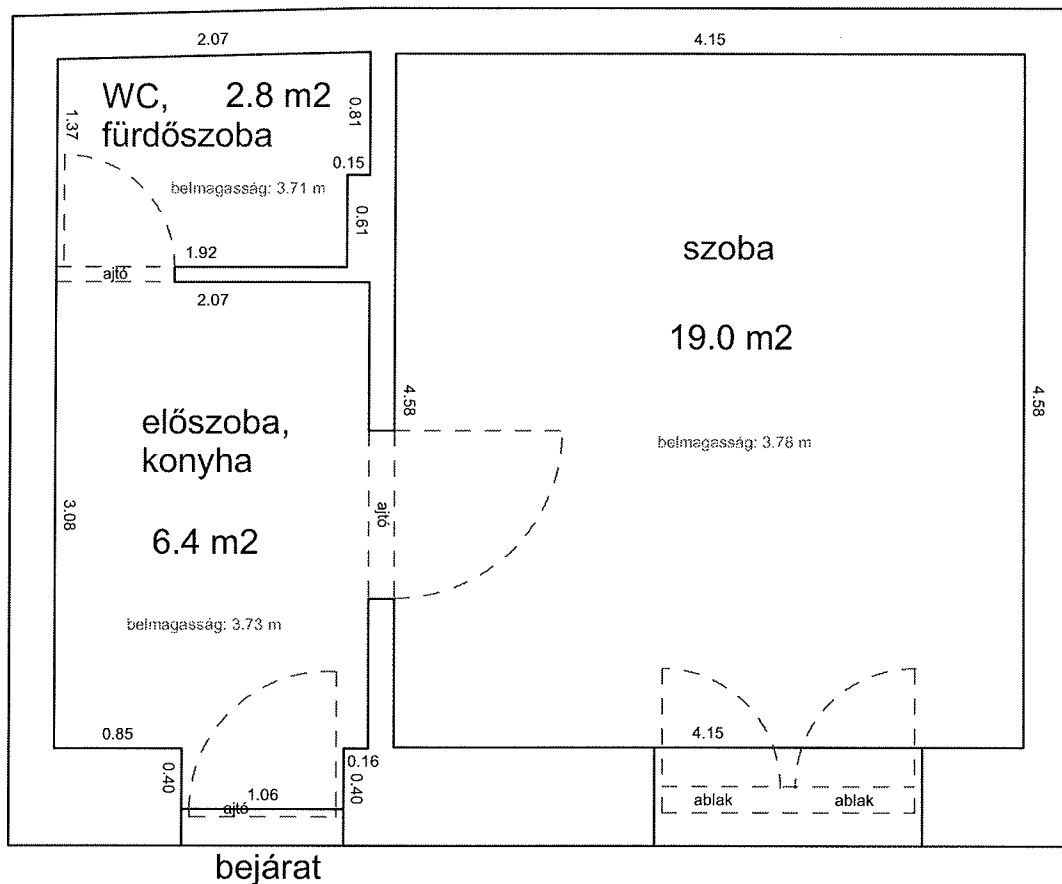

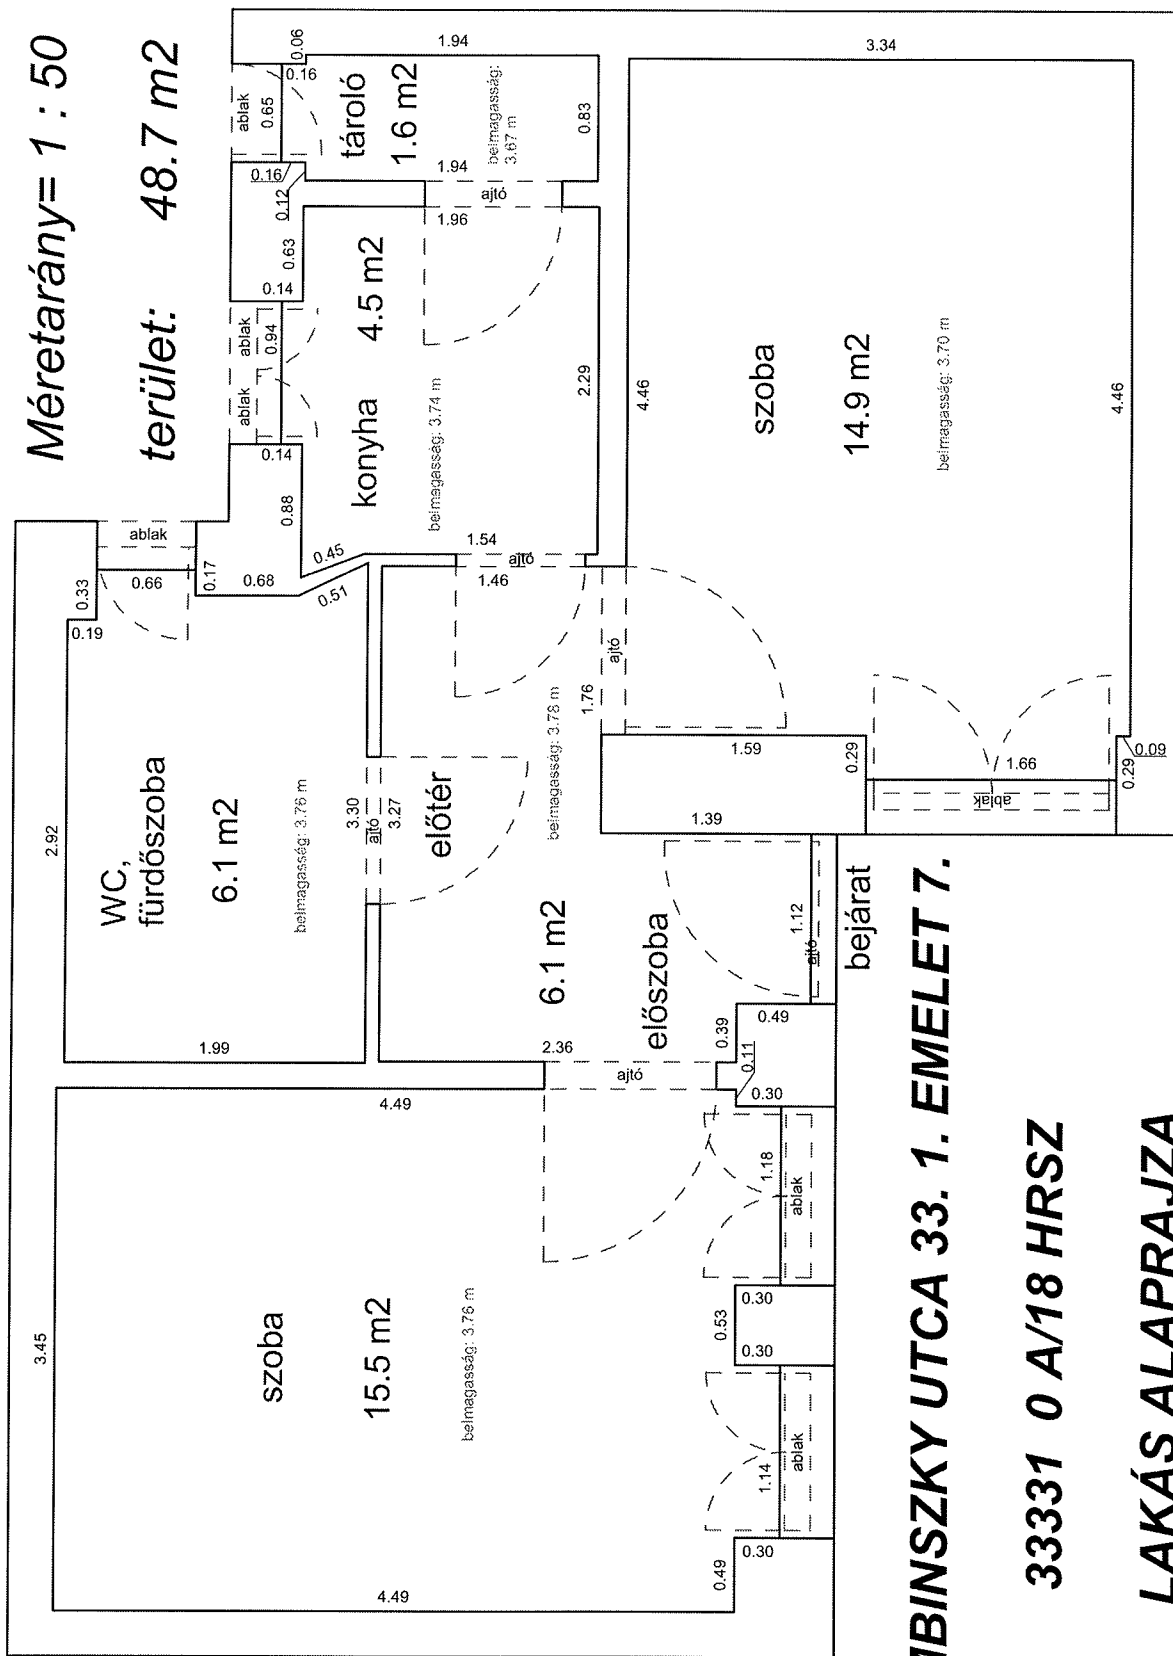

DEMBINSZKY UTCA 33. 1. EMELET 7.

33331 0 A/18 HRSZ

LAKÁS ALAPRAJZA


DEMBINSZKY UTCA 48. 1. EMELET 1.

33356 0 A/11 HRSZ

LAKÁS ALAPRAJZA

Méretarány= 1 : 50

terület: 27.7 m²

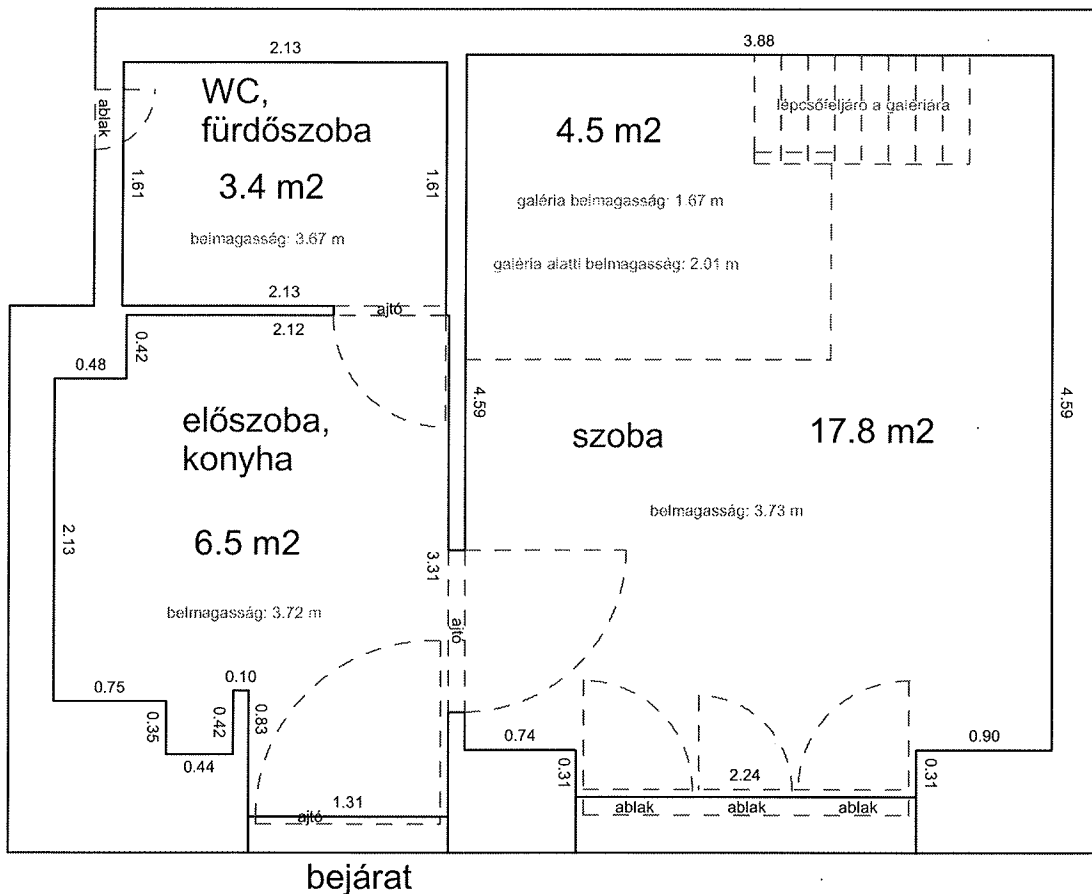


DEMBINSZKY UTCA 30 2. EMELET 13.

33383 0 A/17 HRSZ

Méretarány= 1 : 50

LAKÁS ALAPRAJZA

terület: 45.6 m²

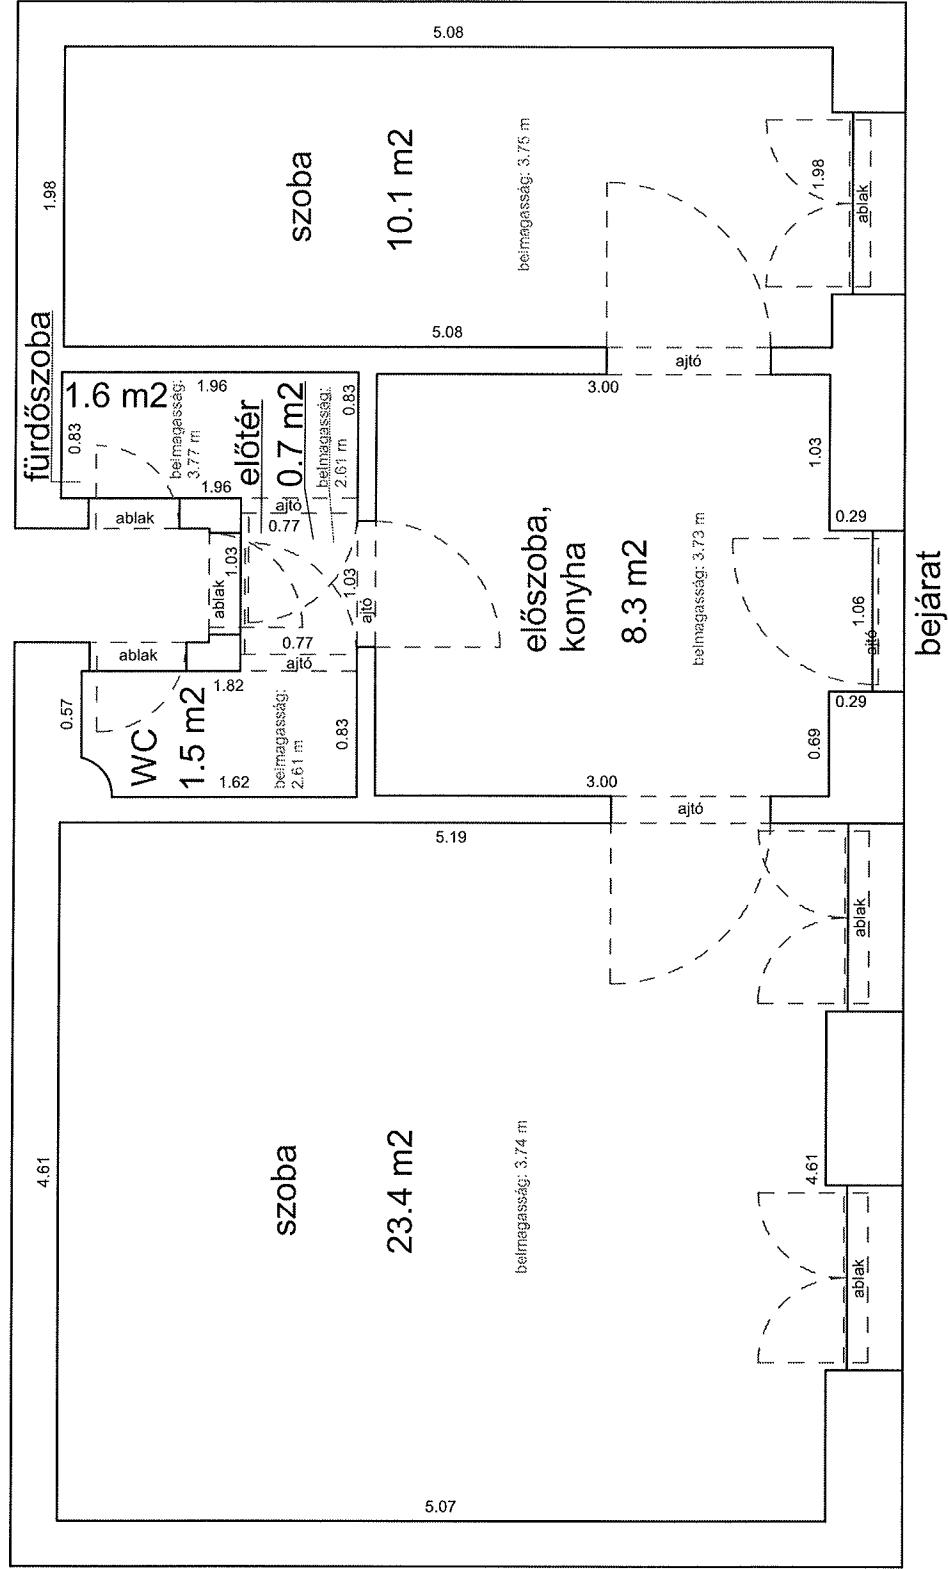


DEMBINSZKY UTCA 52. 3. EMELET 51.

33354 0 A/53 HRSZ

LAKÁS ALAPRAJZA

Méretarány= 1 : 50

terület: 31.4 m²

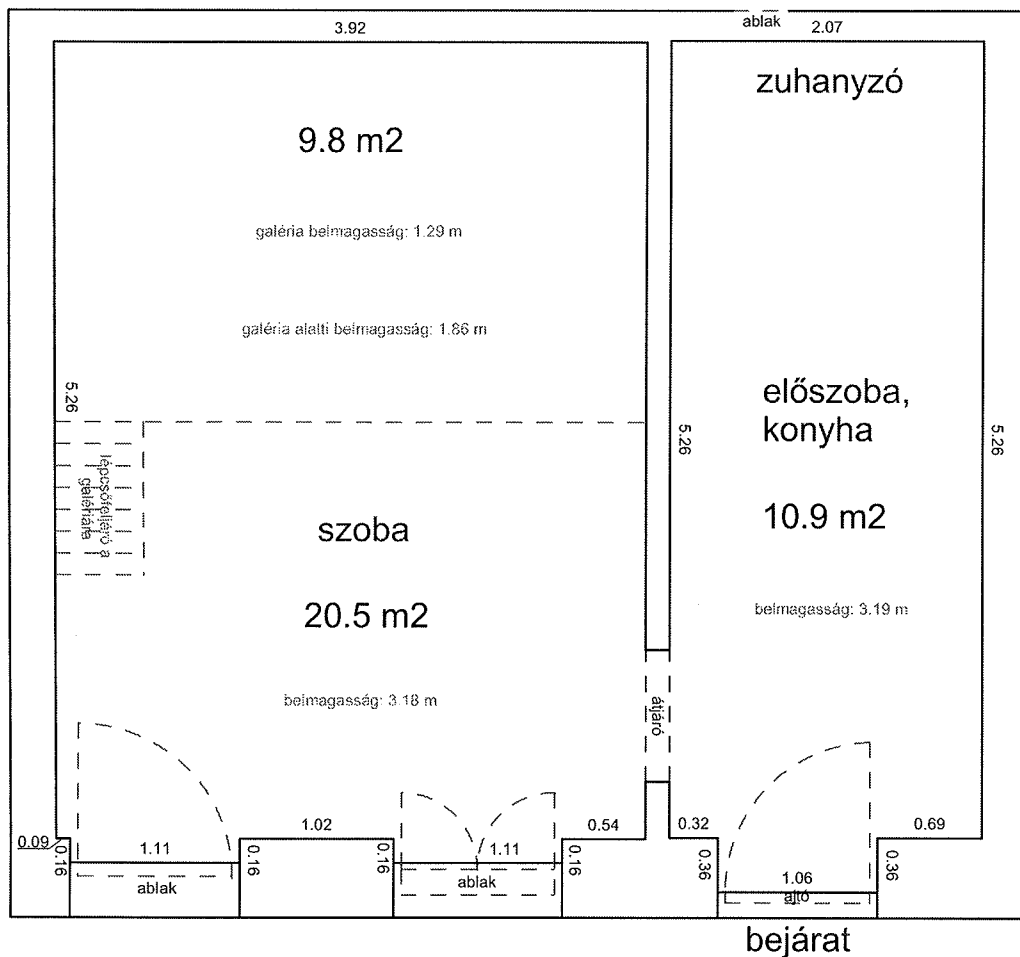


DOB UTCA 84. 3.EMELET 3A

33926 0 A/76 HRSZ

LAKÁS ALAPRAJZA

Méretarány= 1 : 50


terület: 21.7 m²

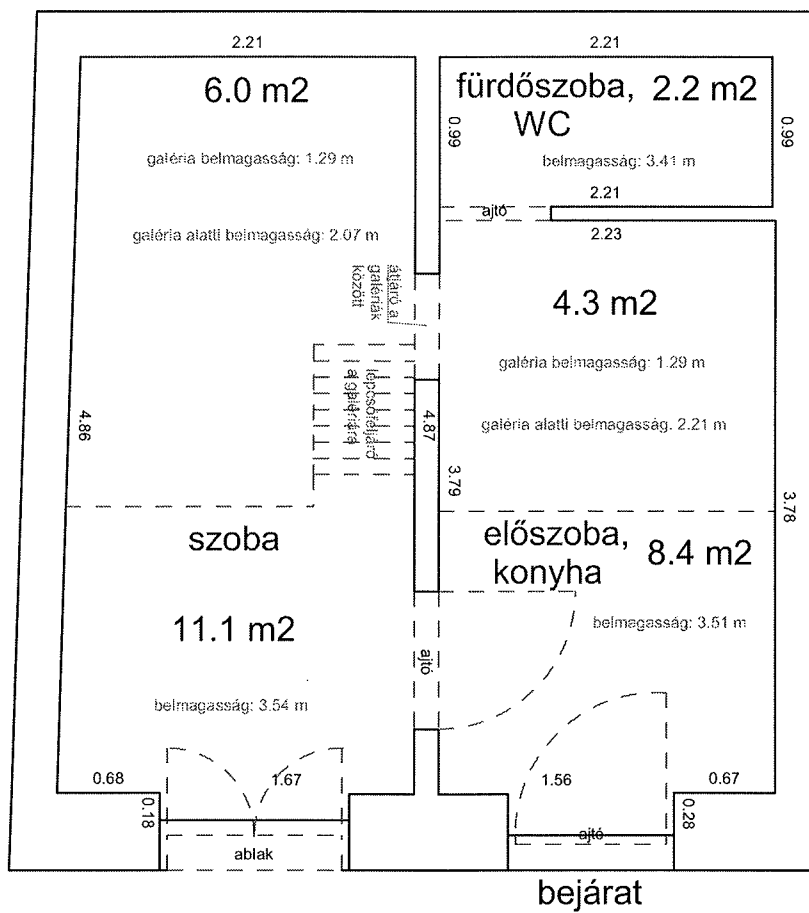

DOB UTCA 14. 2.EM.35.

34194 HRSZ

LAKÁS ALAPRAJZA

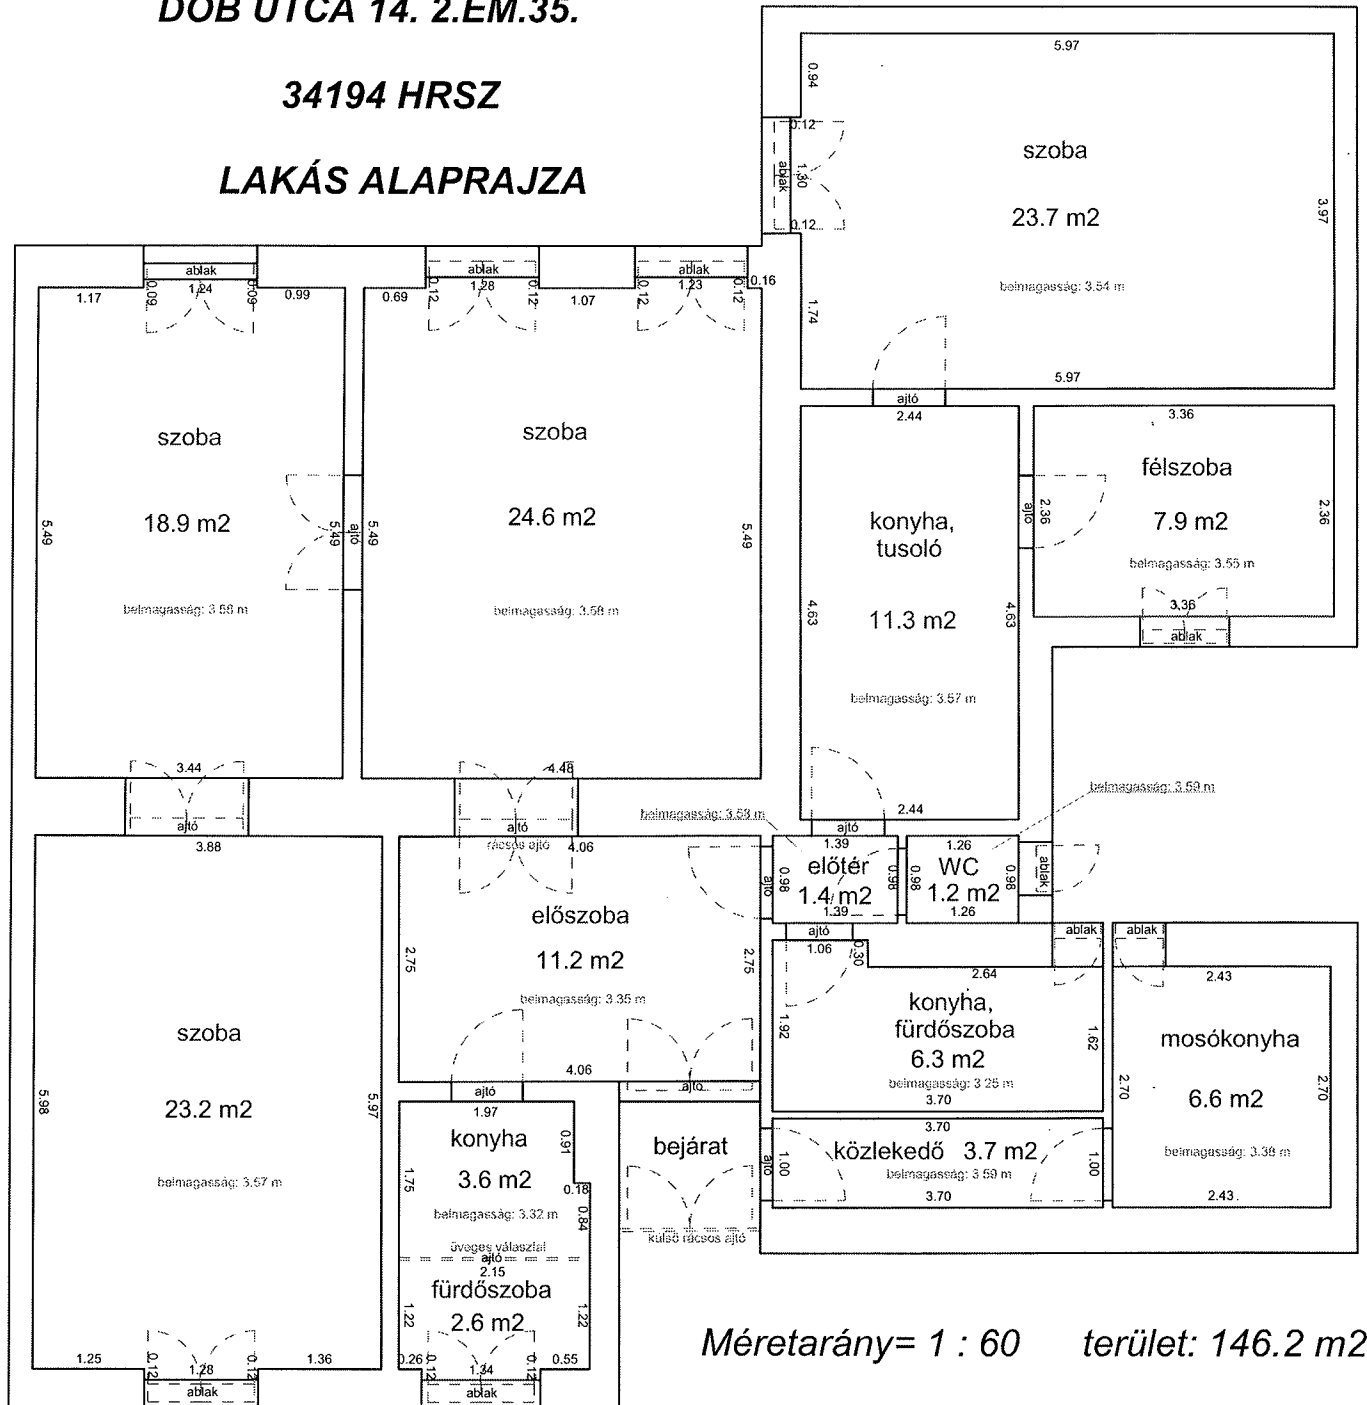

Méretarány= 1 : 60 terület: 146.2 m²


GARAY UTCA 35. 2. EMELET 17.

33000 0 A/19 HRSZ

Méretarány= 1 : 50

LAKÁS ALAPRAJZA

terület: 47.2 m²

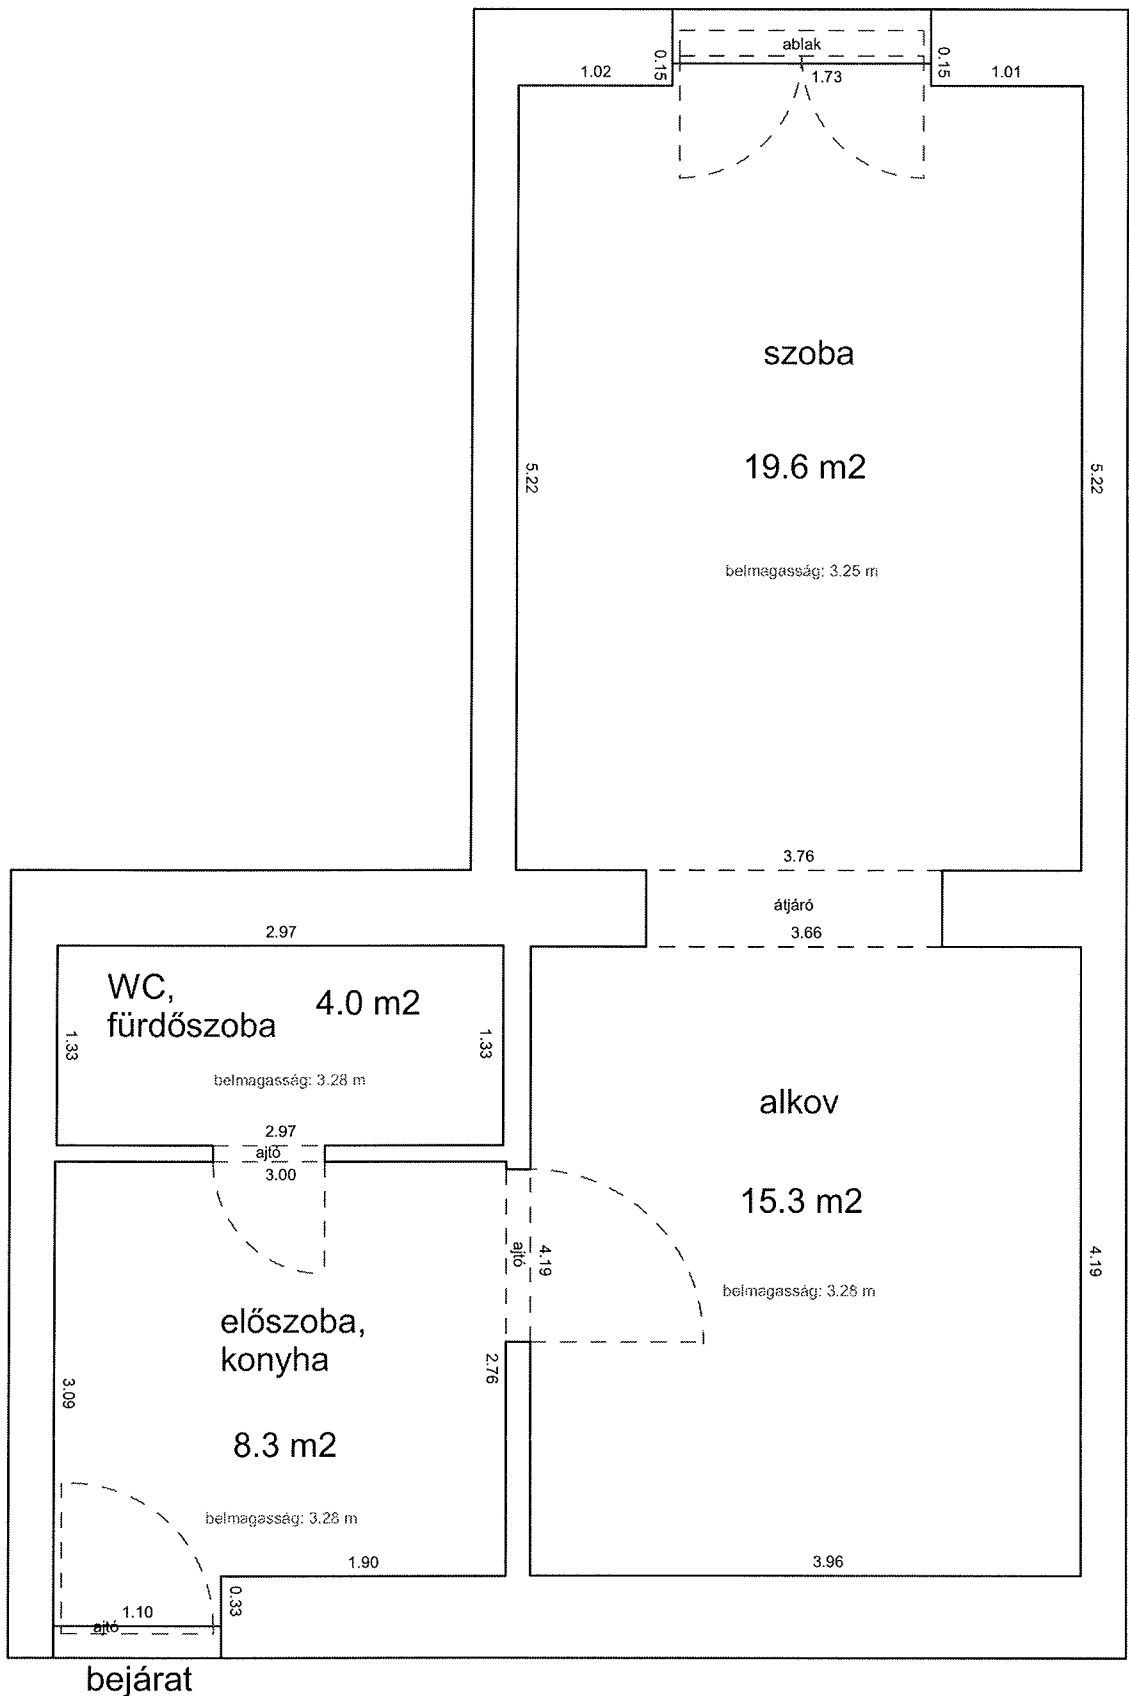


GARAY UTCA 38. FÖLDSZINT 2.

33074 0 A/4 HRSZ

LAKÁS ALAPRAJZA

Méretarány= 1 : 50

terület: 63.2 m²

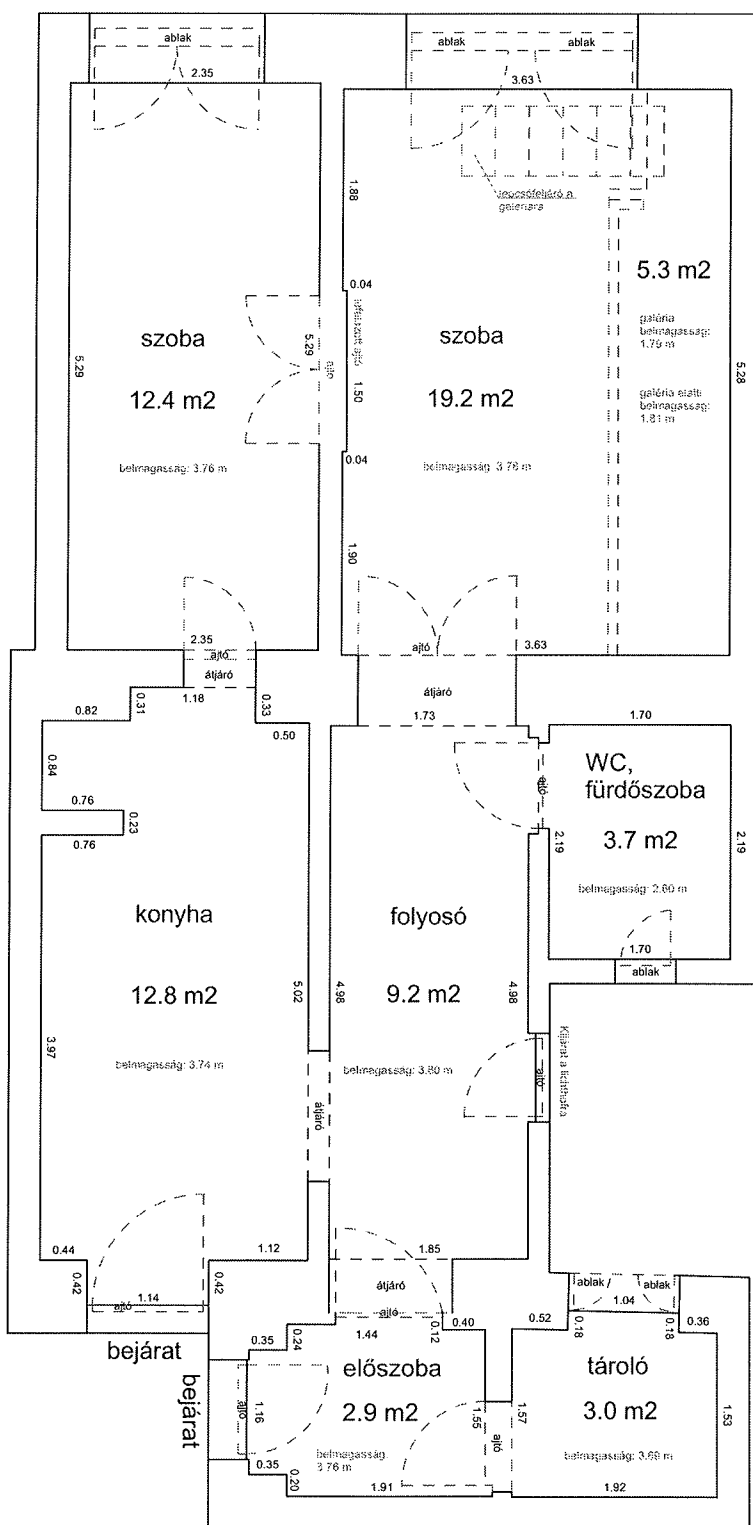


HERNÁD UTCA 32. FÖLDSZINT 4.

33174 0 A/6 HRSZ

LAKÁS ALAPRAJZA

Méretarány= 1 : 50

terület: 22.9 m²

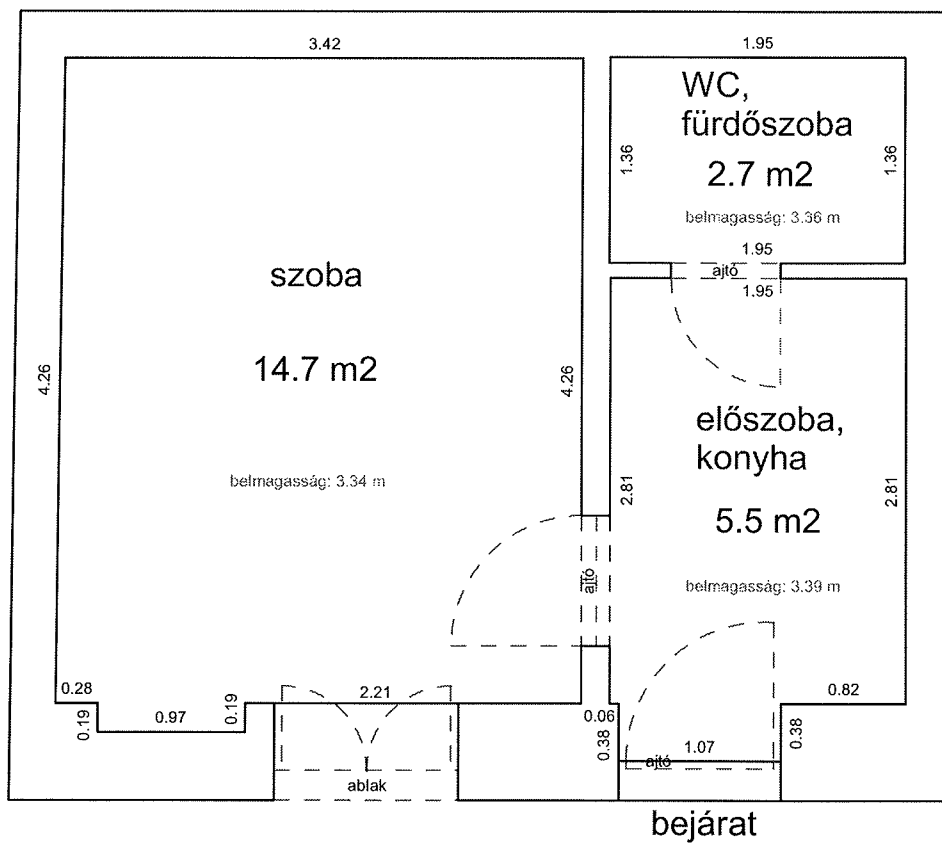



ISTVÁN UTCA 31. FÖLDSZINT 1.

33189 0 A/7 HRSZ

LAKÁS ALAPRAJZA

Méretarány= 1 : 50

terület: 42.4 m²

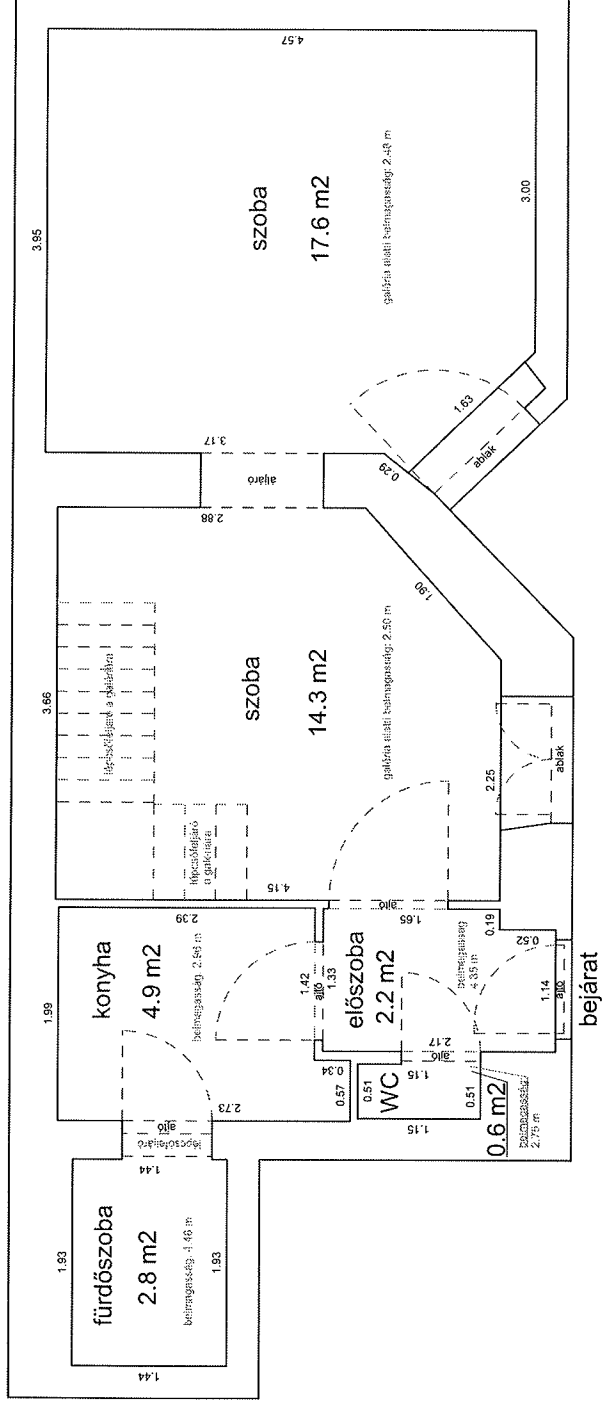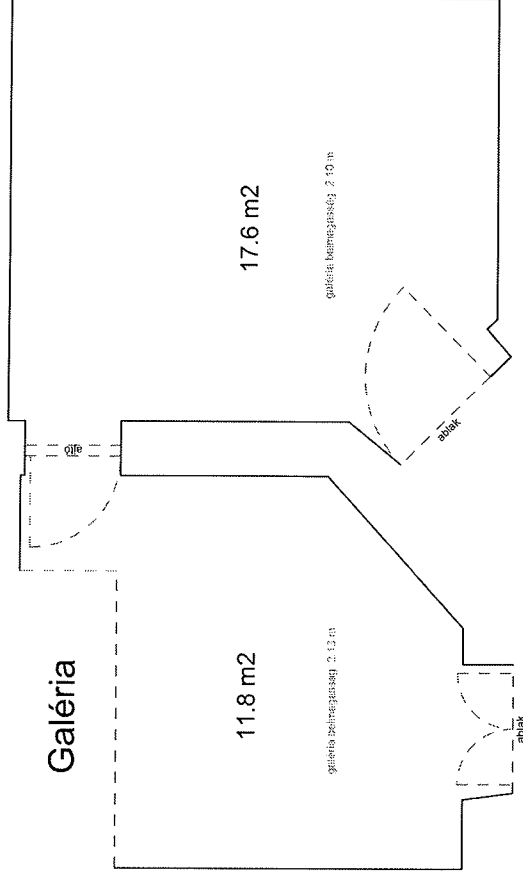


IZABELLA UTCA 32. FÉLEMELET 8.

33945 0 A/8 HRSZ

Méretarány= 1 : 50

LAKÁS ALAPRAJZA

terület: 38.8 m²

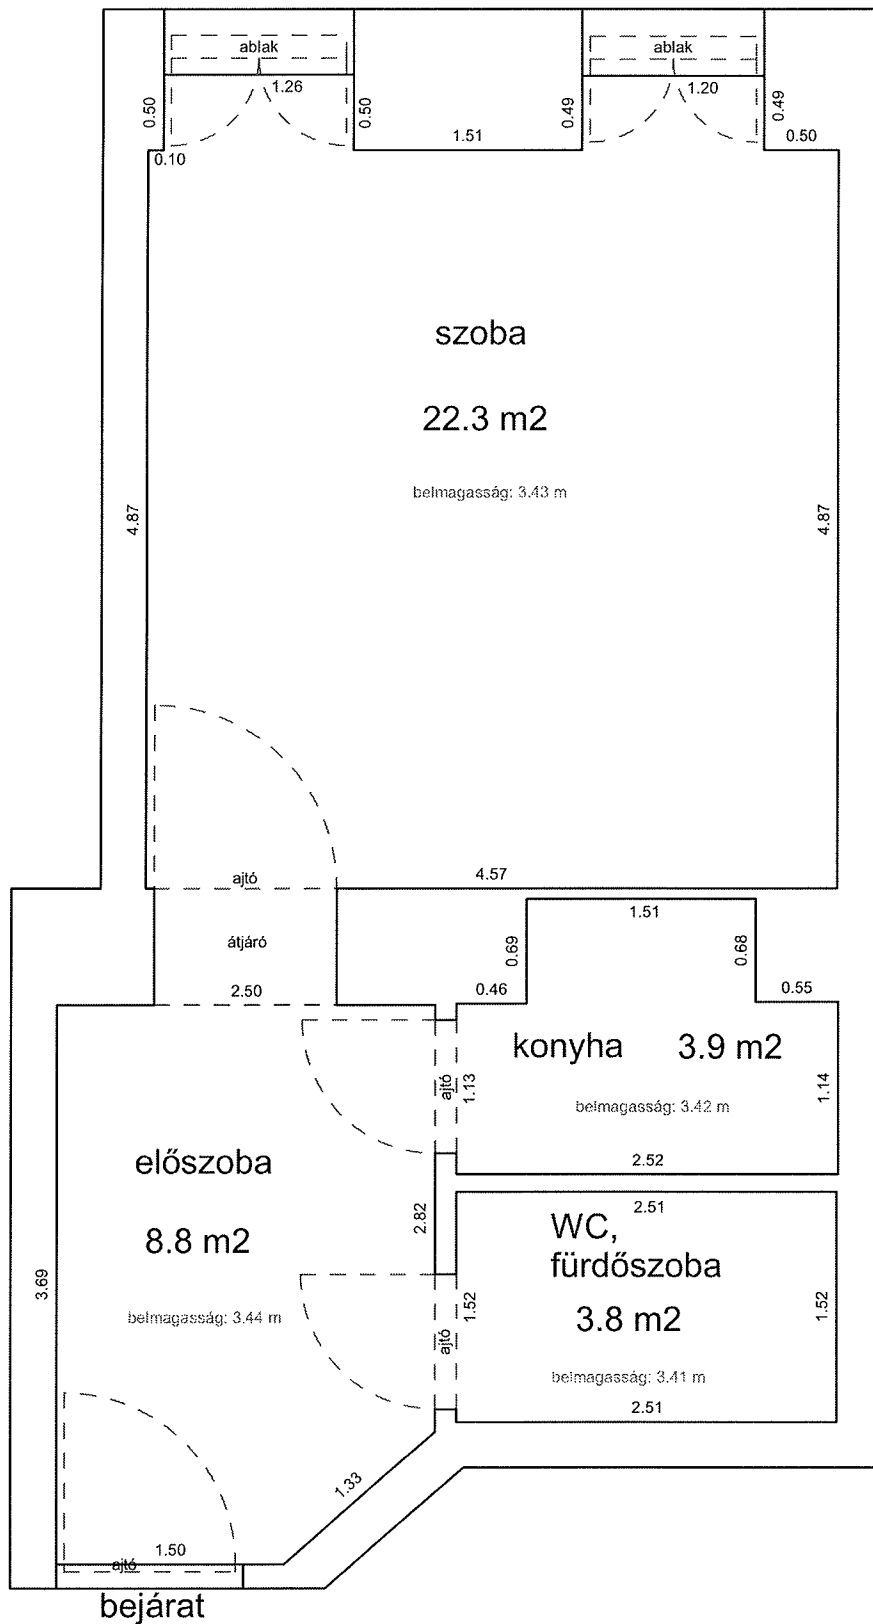


KIRÁLY UTCA 15. 1.EM. 13.

34184 0 A/25 HRSZ

LAKÁS ALAPRAJZA

Méretarány= 1 : 50 terület: 33.7 m²

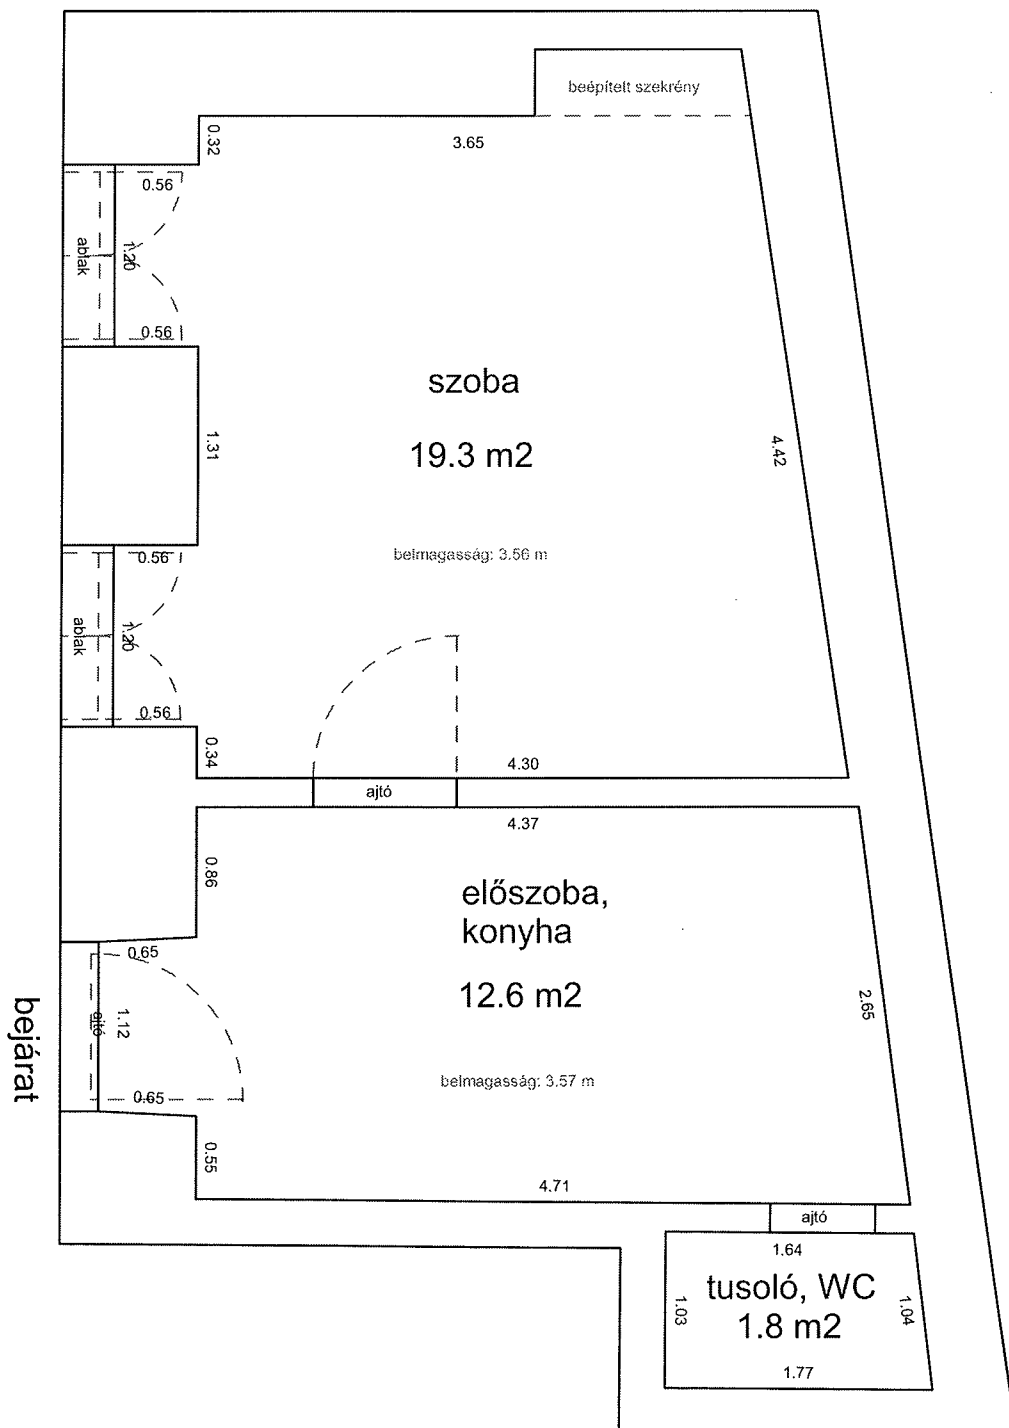


KIRÁLY UTCA 21. 2.EM. 22.

34164 0 A/70 HRSZ

LAKÁS ALAPRAJZA

Méretarány= 1 : 50 terület: 45.8 m²

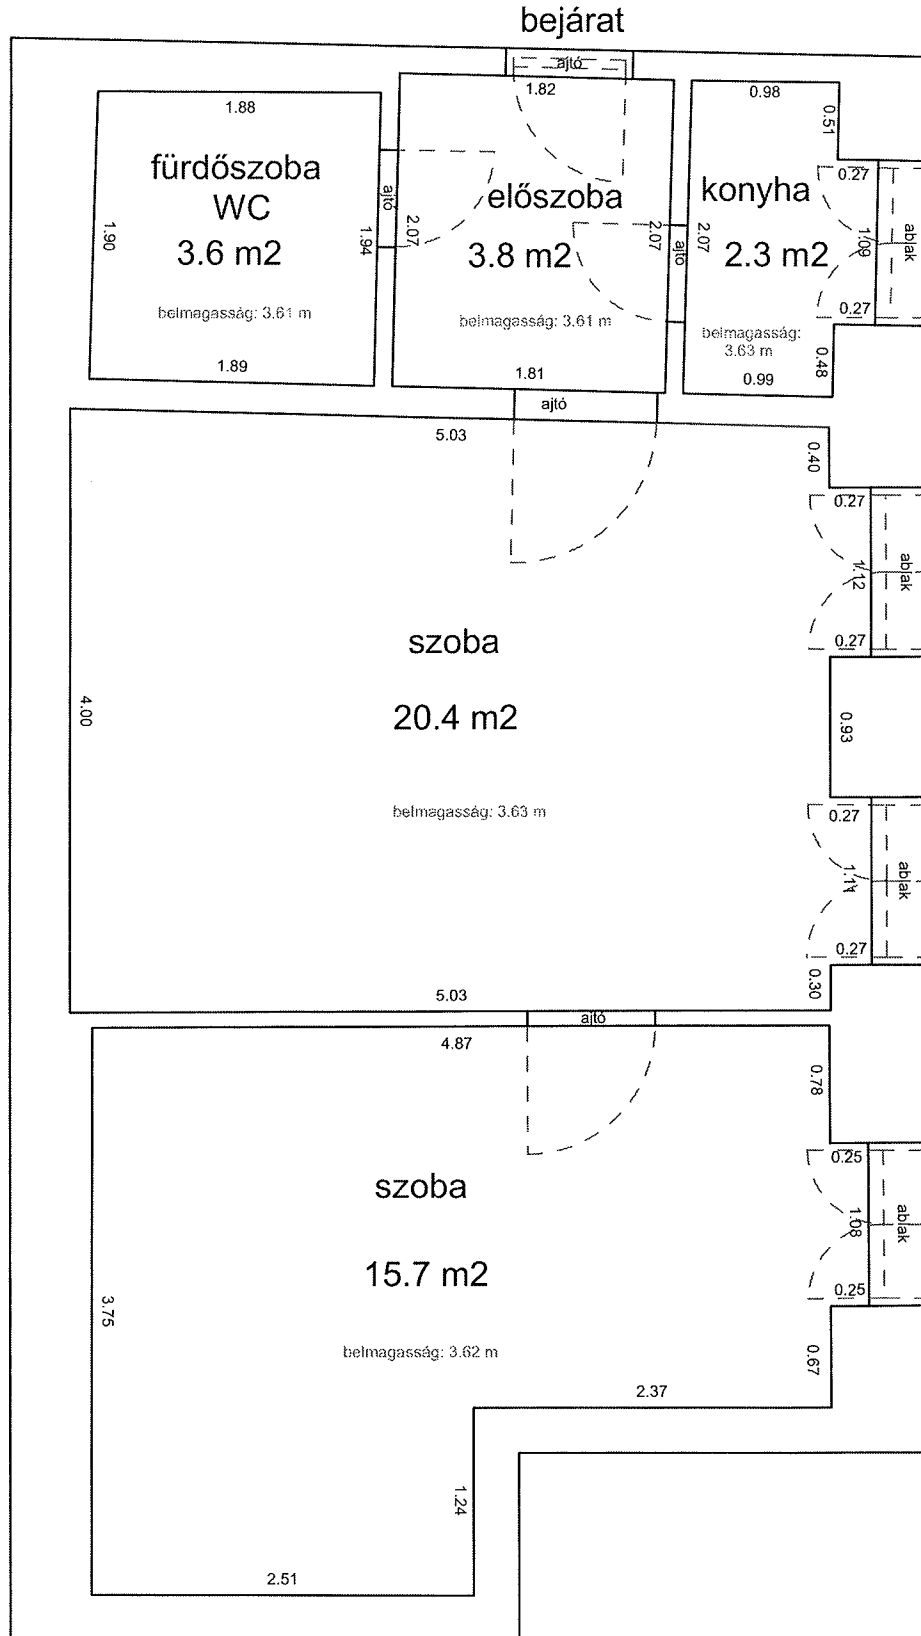

KIRÁLY UTCA 55. 1. EM.11.


34085 HRSZ

LAKÁS ALAPRAJZA

Méretarány= 1 : 50

terület: 28.8 m²

(+8.0 m² és 4.7 m² galéria)

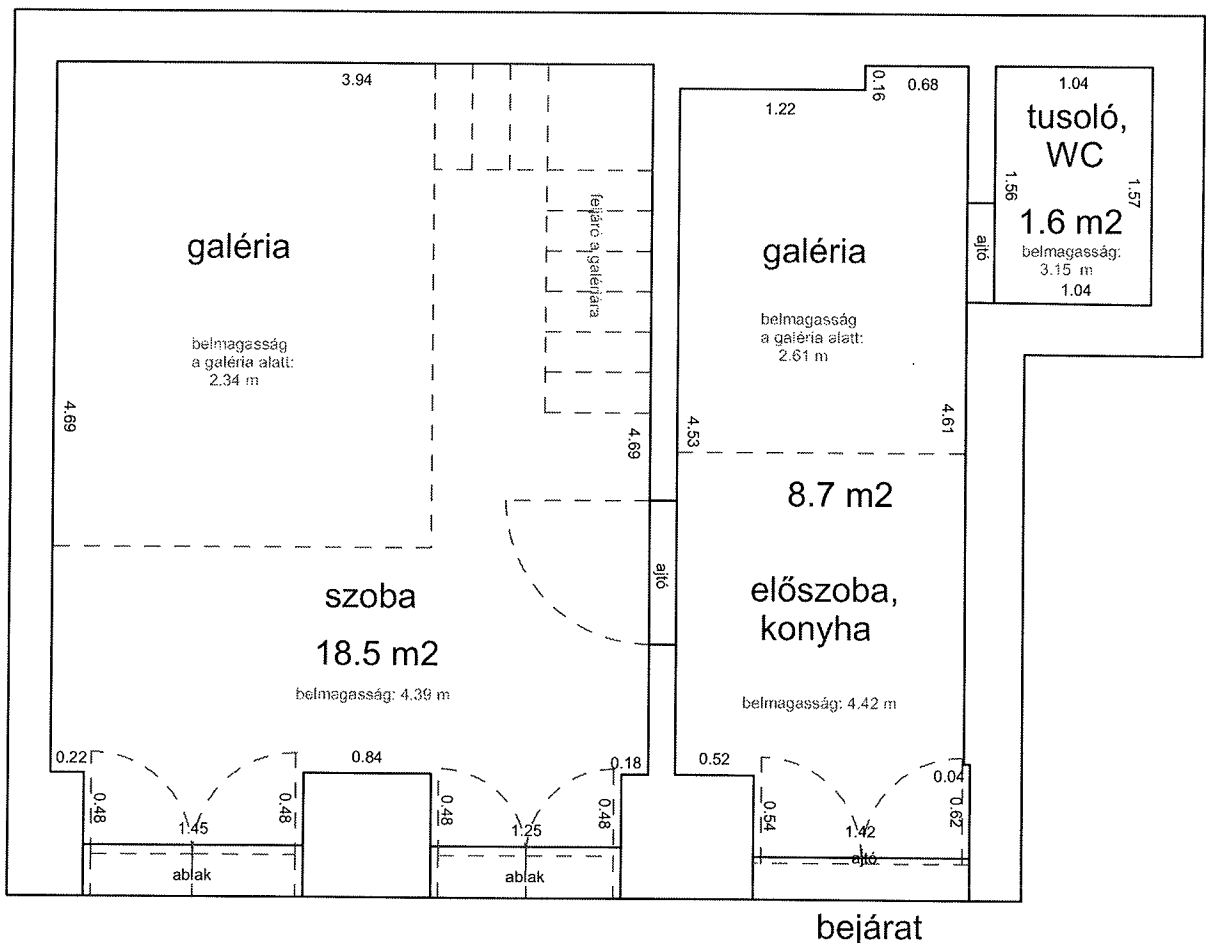

KLAUZÁL UTCA 23. FSZT. 3.


34412 /0/A/5 HRSZ

LAKÁS ALAPRAJZA

Méretarány= 1 : 50

terület: 29.1 m²

(+ 4.0 m² galéria)

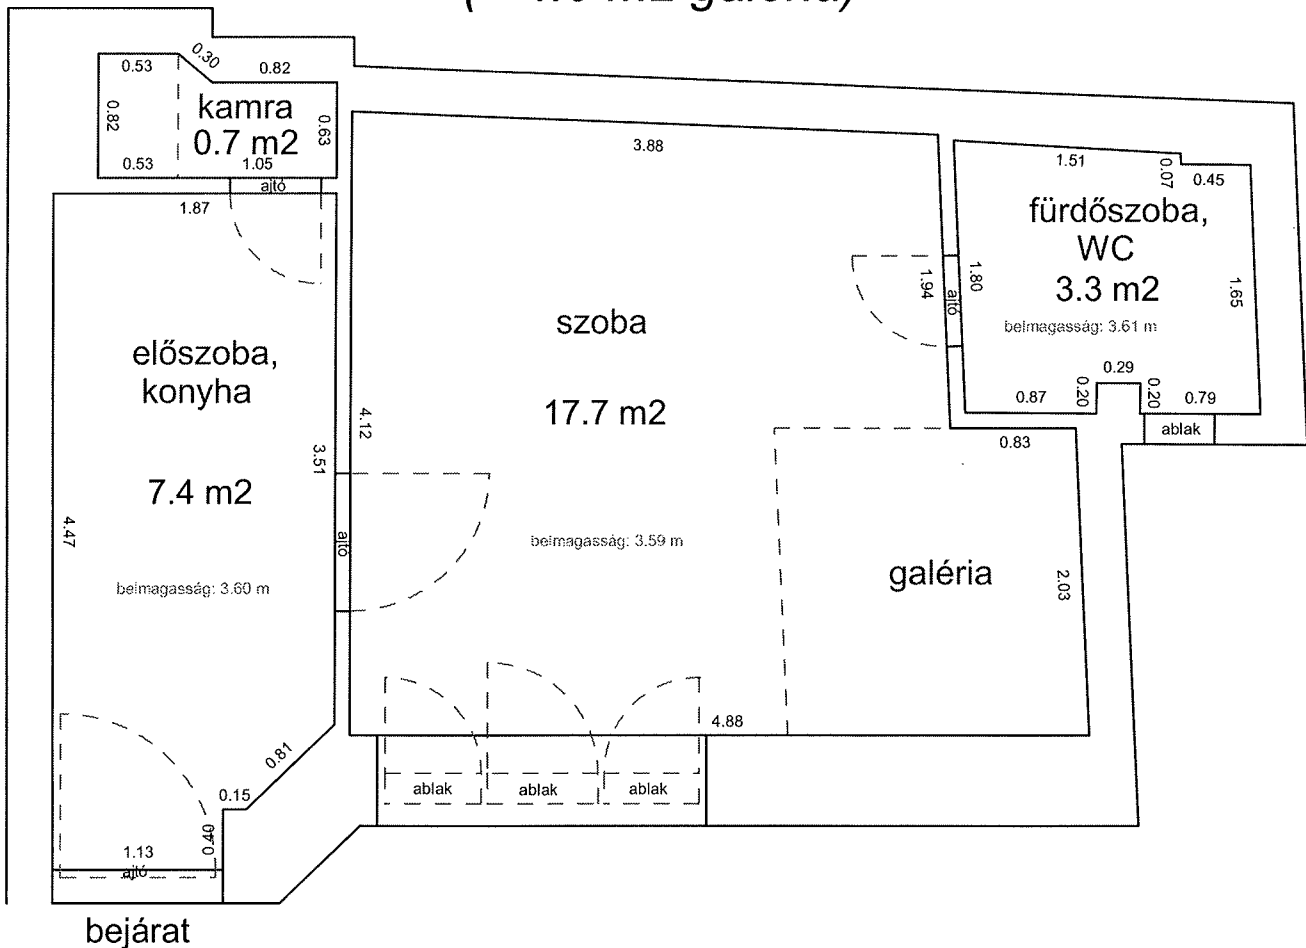

KLAUZÁL UTCA 35. 2.EM. 15.


Méretarány= 1 : 50

34310/0/A/20 HRSZ

terület: 82.6 m²

LAKÁS ALAPRAJZA

(+14.4 m² és 9.6 m² galéria)

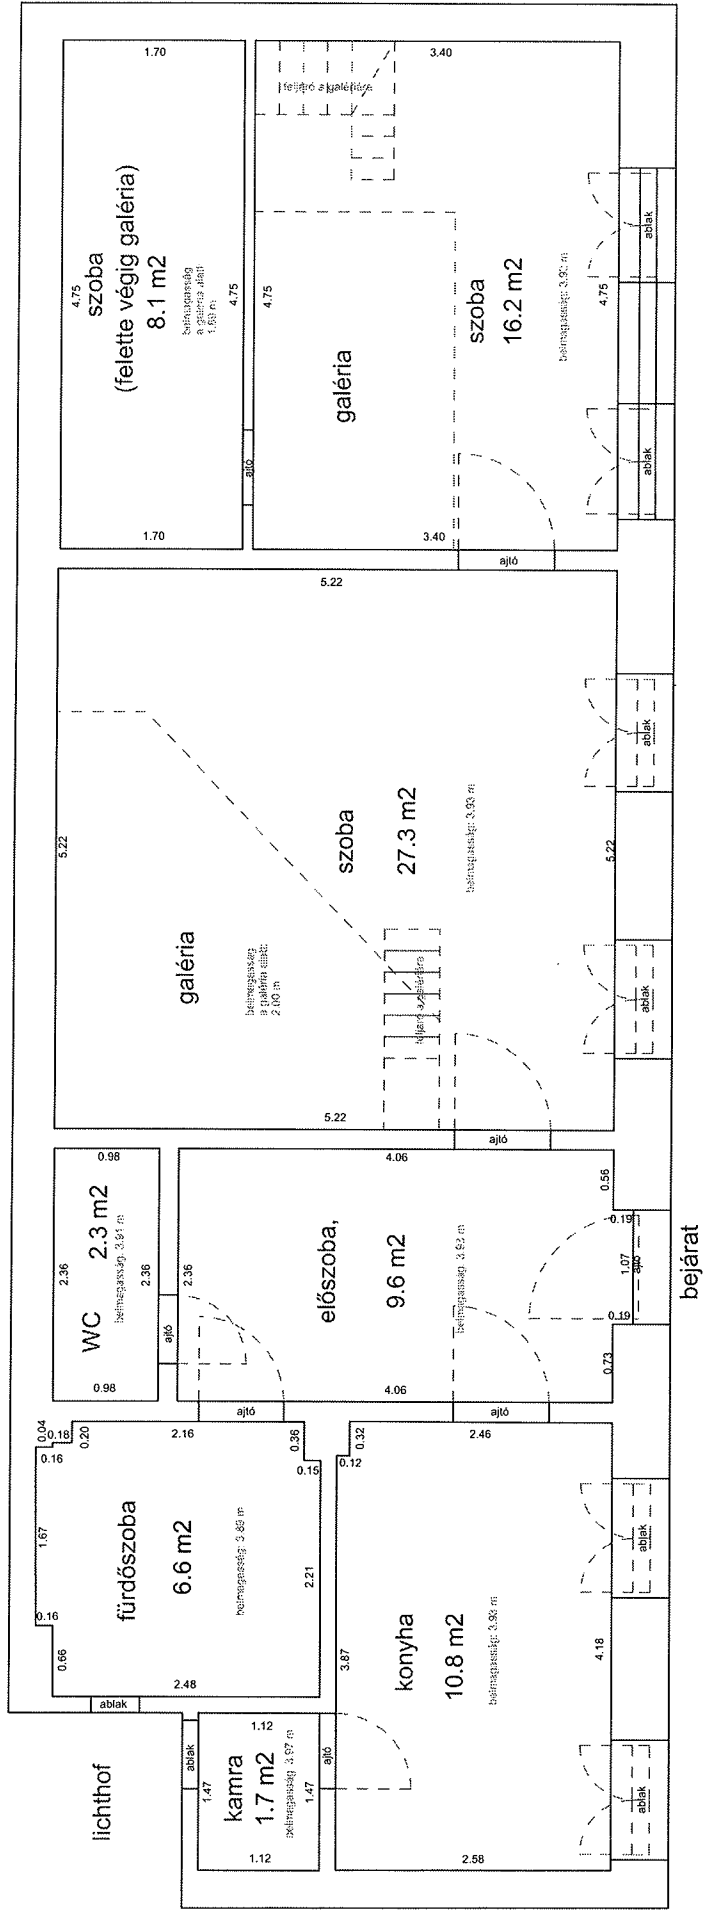


KIRÁLY UTCA 21. 1. EMELET 15.

34164 0 A/38 HRSZ

LAKÁS ALAPRAJZA

Méretarány= 1 : 50

terület: 25.4 m²

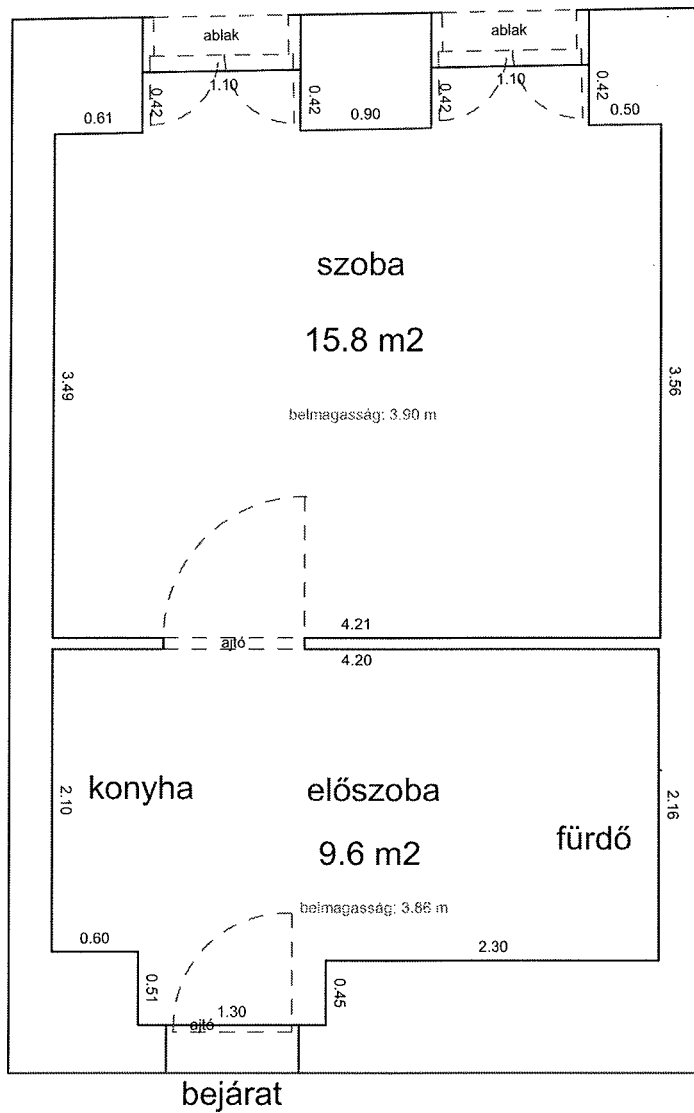


KERTÉSZ UTCA 18. FÖLDSZINT 4.

34382/0/A/6 HRSZ

LAKÁS ALAPRAJZA

Méretarány= 1 : 50


terület: 40.4 m²

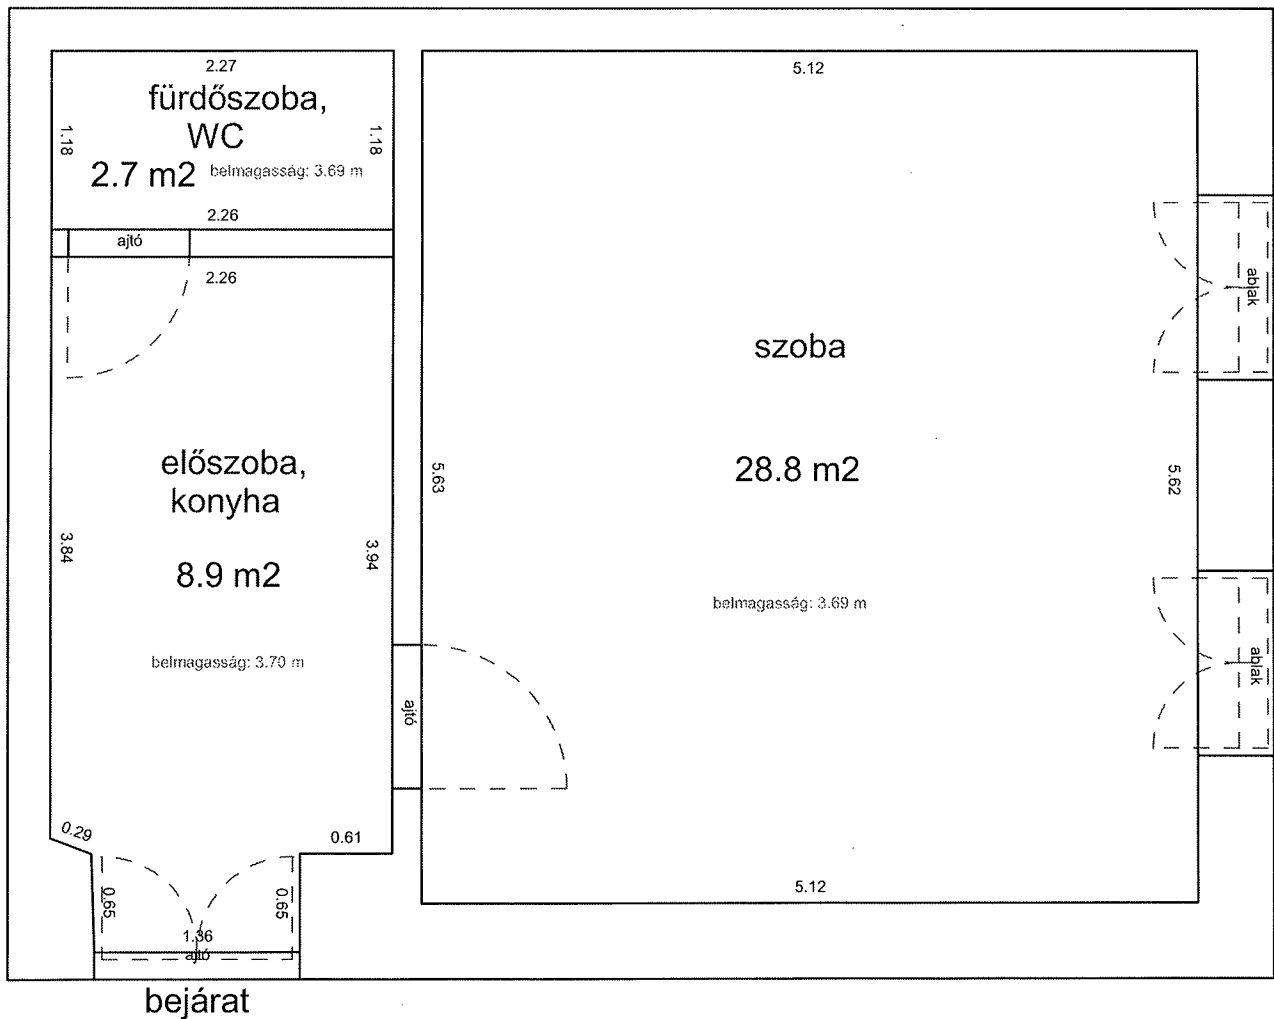

NEFELEJCS UTCA 54. 1.EM.5.

33395/A/15 HRSZ LAKÁS ALAPRAJZA

Méretarány= 1:50 terület: 44.4 m²

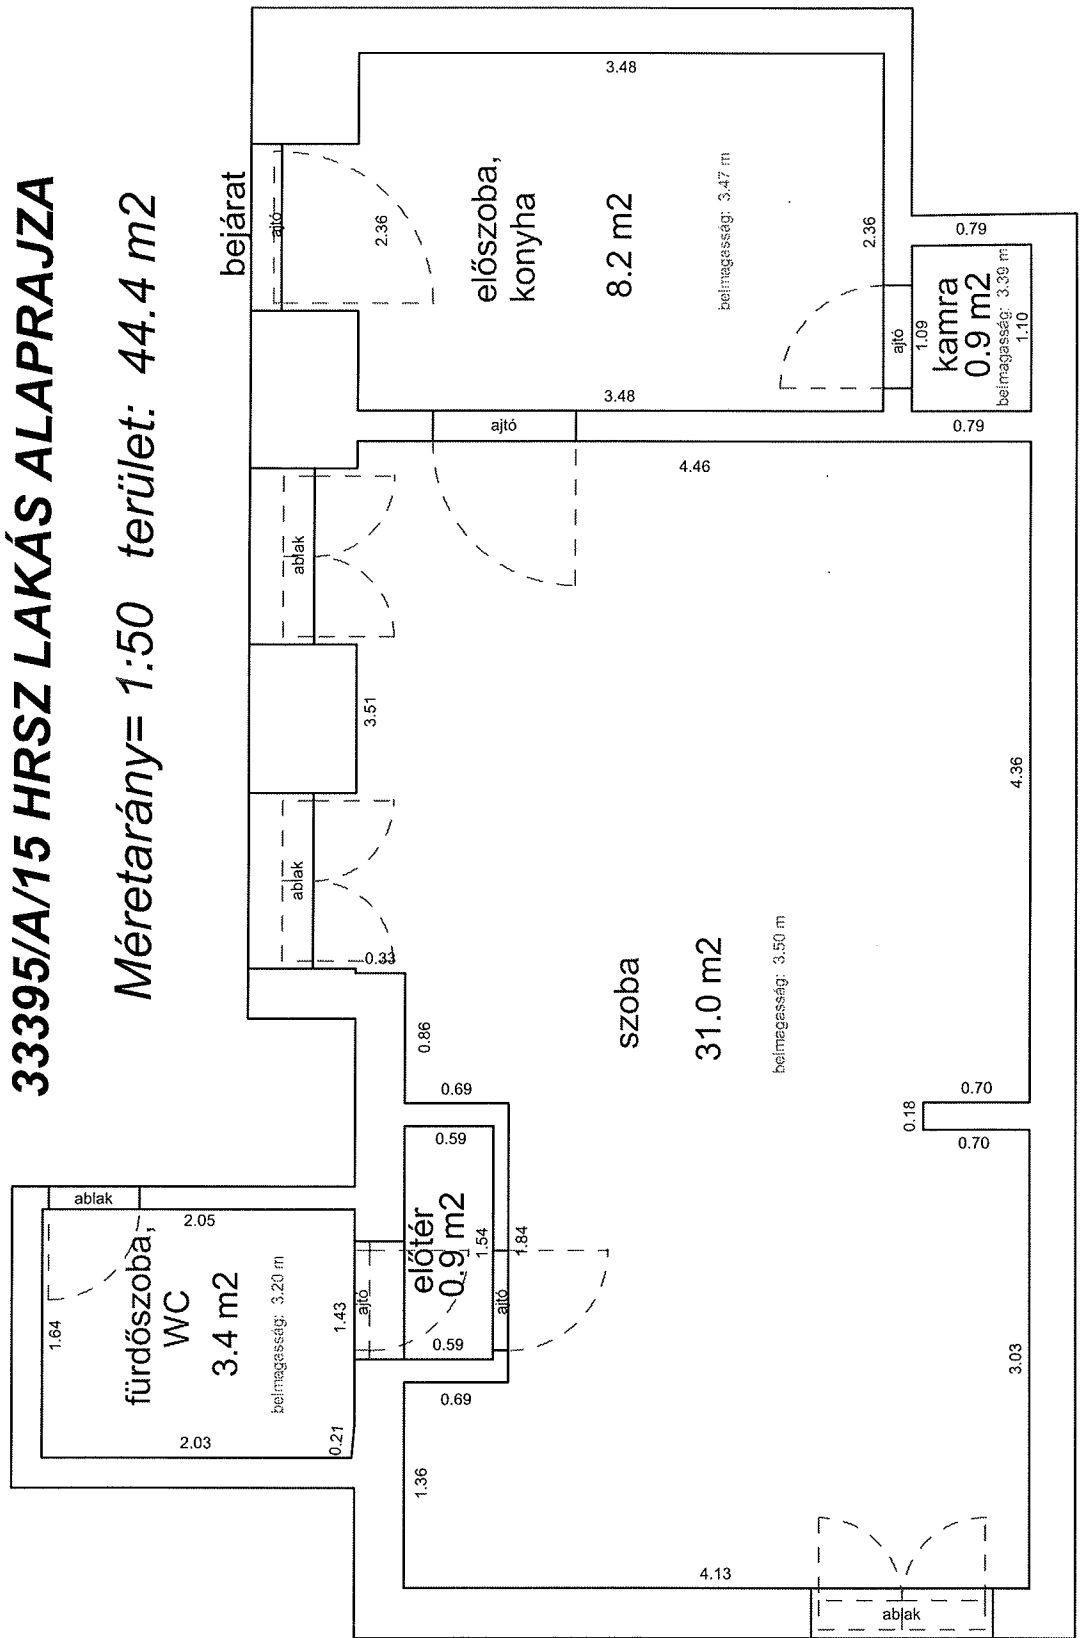


NEFELEJCS UTCA 55. 3. EMELET 30.

33391 0 A/34 HRSZ

Méretarány= 1 : 50

LAKÁS ALAPRAJZA

terület: 28.4 m²

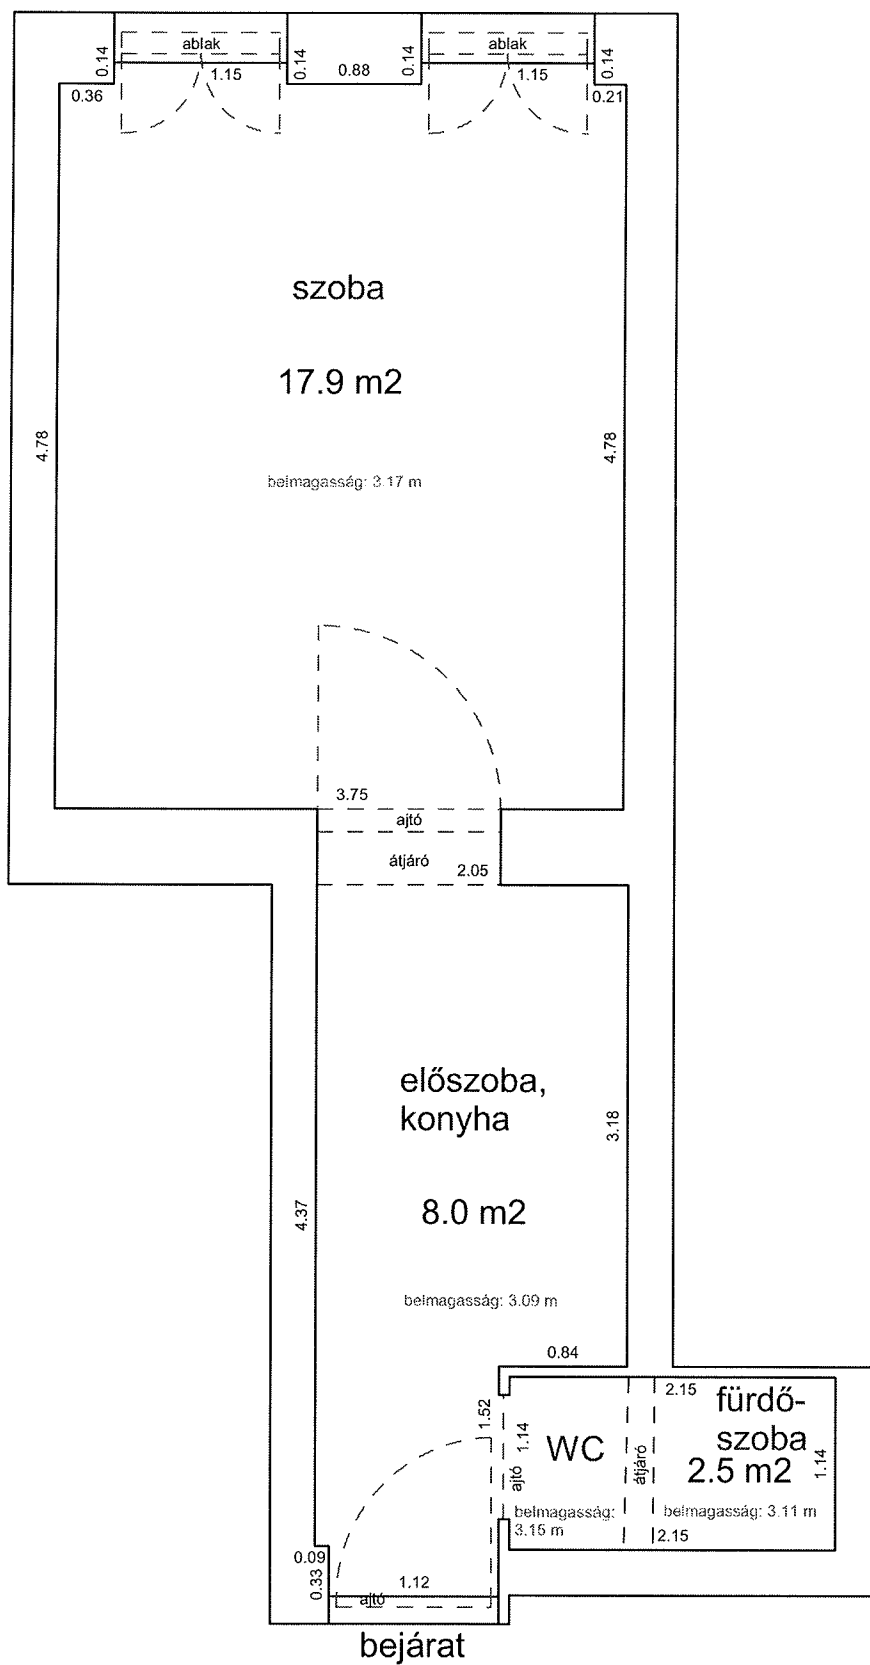


MAREK JÓZSEF UTCA 23. FÖLDSZINT 4.

33268 0 A/6 HRSZ

Méretarány= 1 : 50

LAKÁS ALAPRAJZA

terület: 47.1 m²

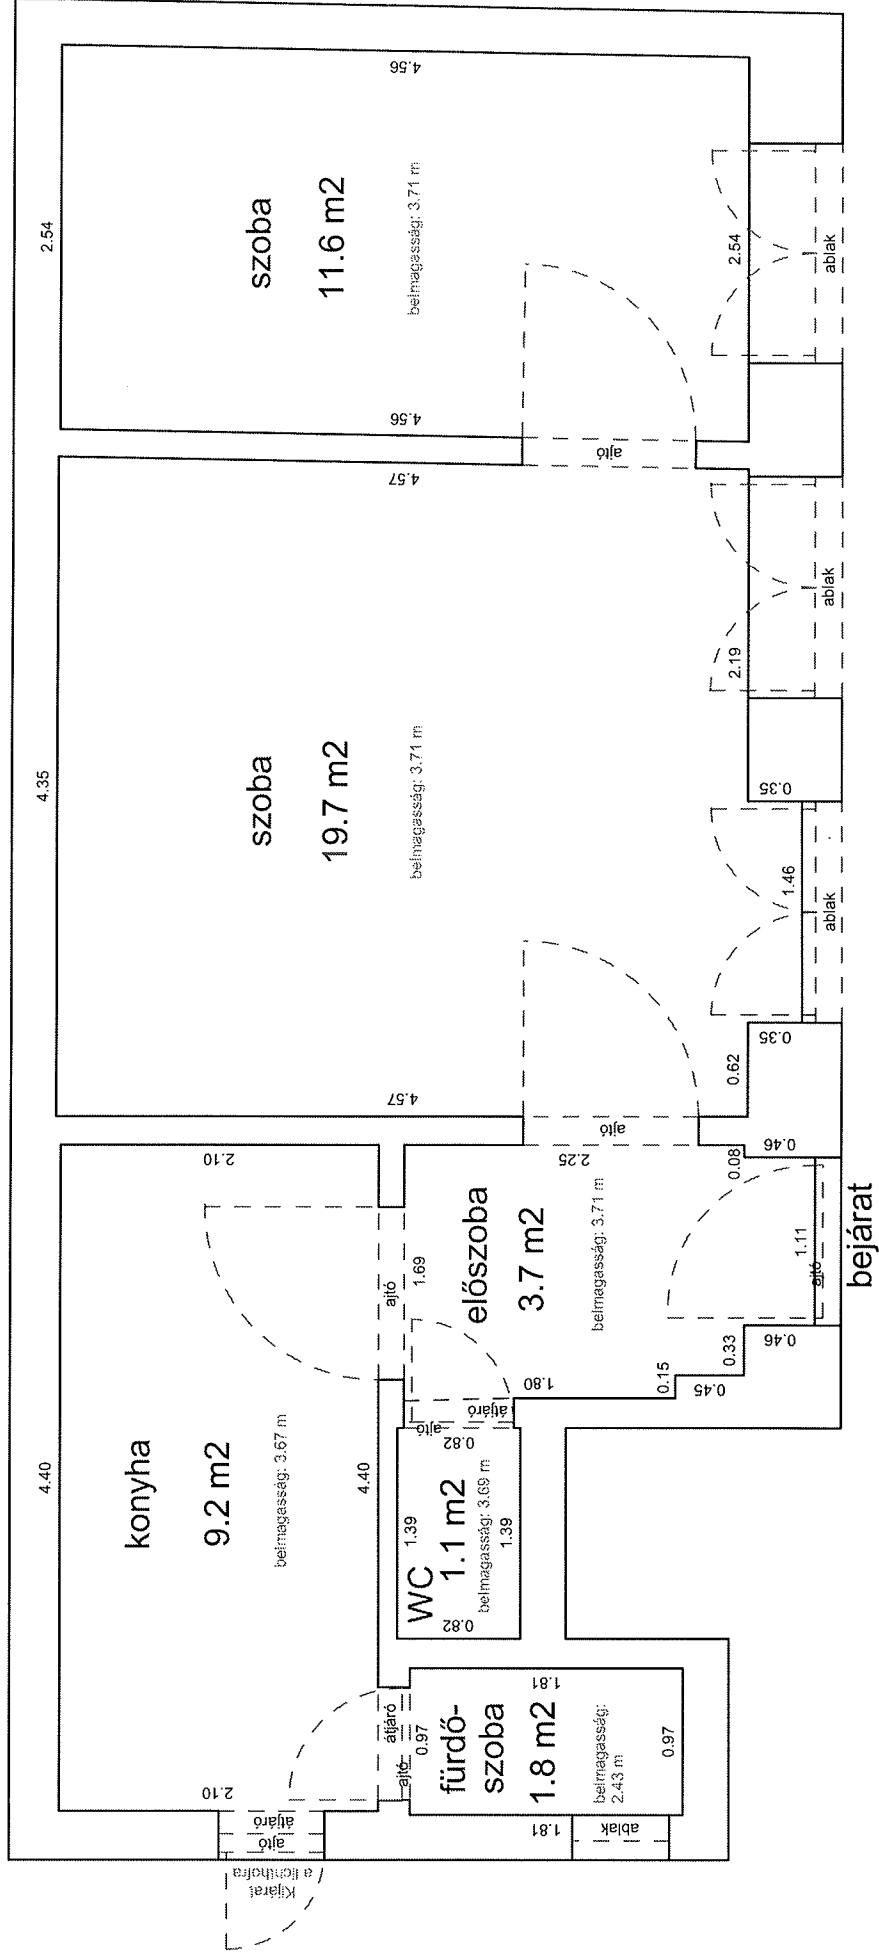


RÓZSA UTCA 8. 4. EMELET 40/A

33792 0 A/53 HRSZ

Méretarány= 1 : 50

LAKÁS ALAPRAJZA

terület: 42.4 m²

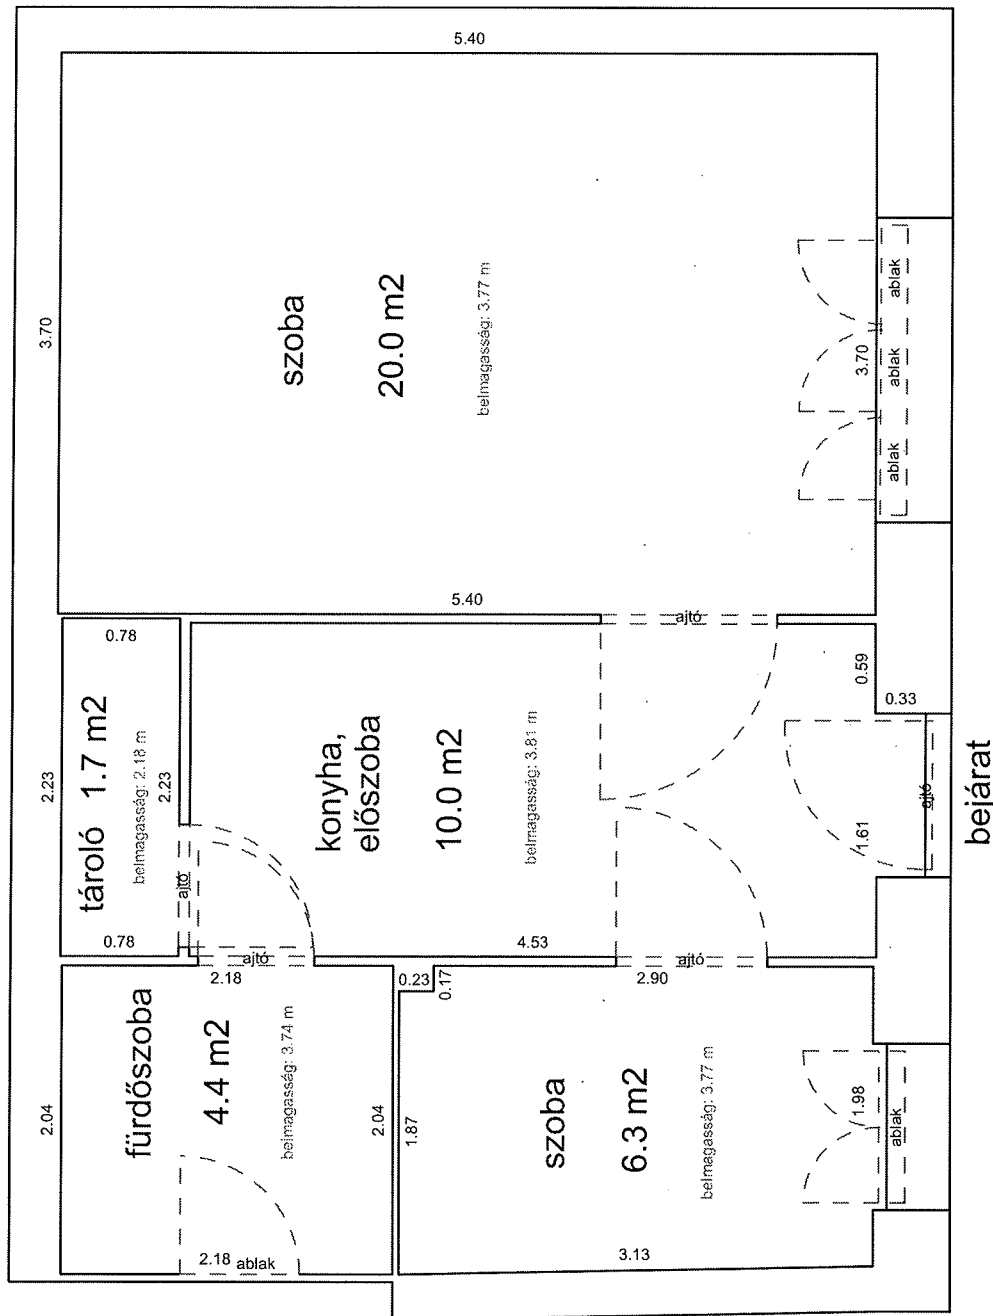


VÖRÖSMARTY UTCA 5. FÖLDSZINT 3.

33862 0 A/5 HRSZ

Méretarány= 1 : 50

LAKÁS ALAPRAJZA

terület: 49.8 m²

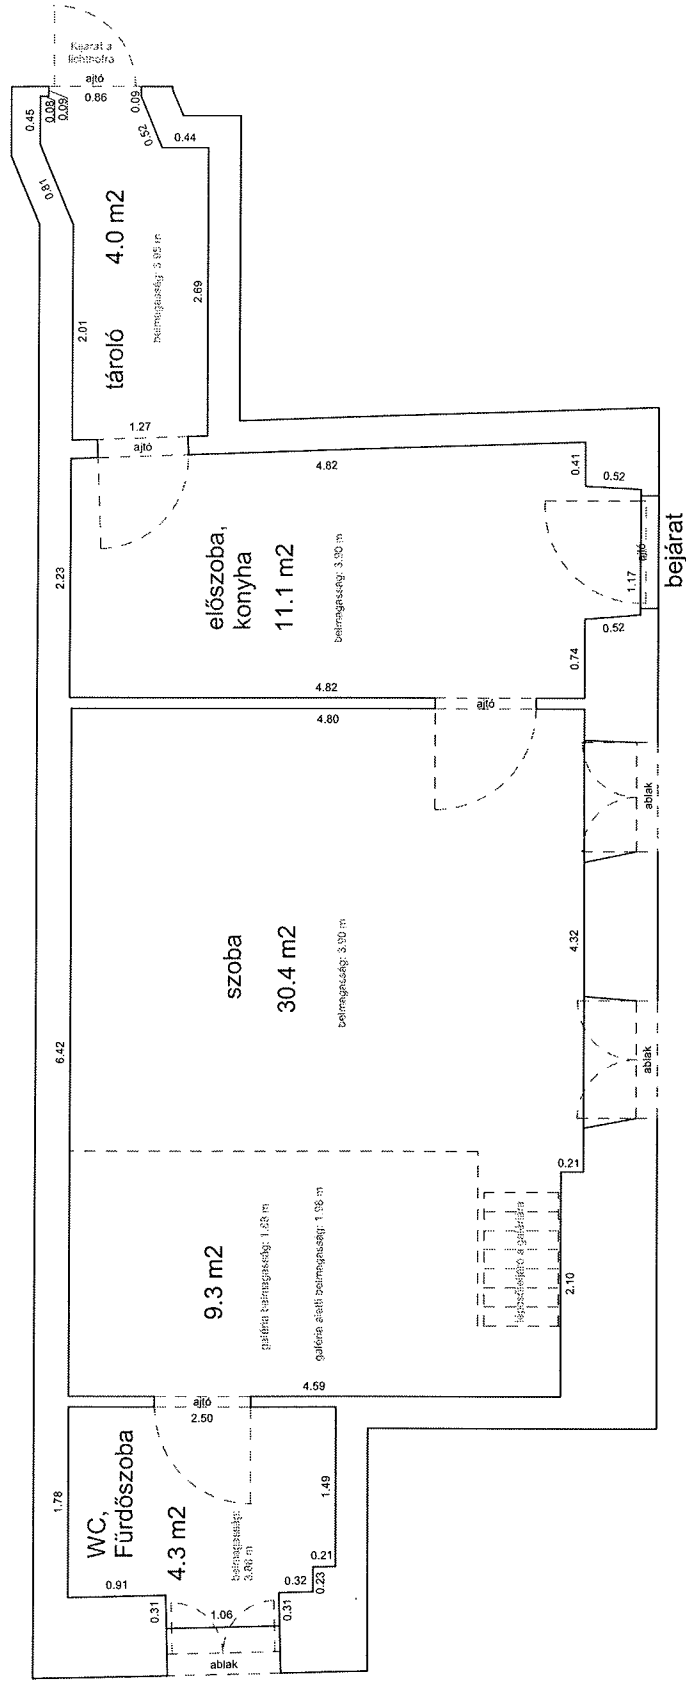

WESSELÉNYI UTCA 47. 2. EMELET 23.

33688 0 B/5 HRSZ

Méretarány= 1 : 50

LAKÁS ALAPRAJZA

terület: 40.4 m²

