


ALSÓÉRDŐSOR UTCA 20. 1.EM. 18.

33597 0 A/18 HRSZ

LAKÁS ALAPRAJZA


Méretarány= 1 : 50 terület: 30.2 m² (+3.8 m² galéria)

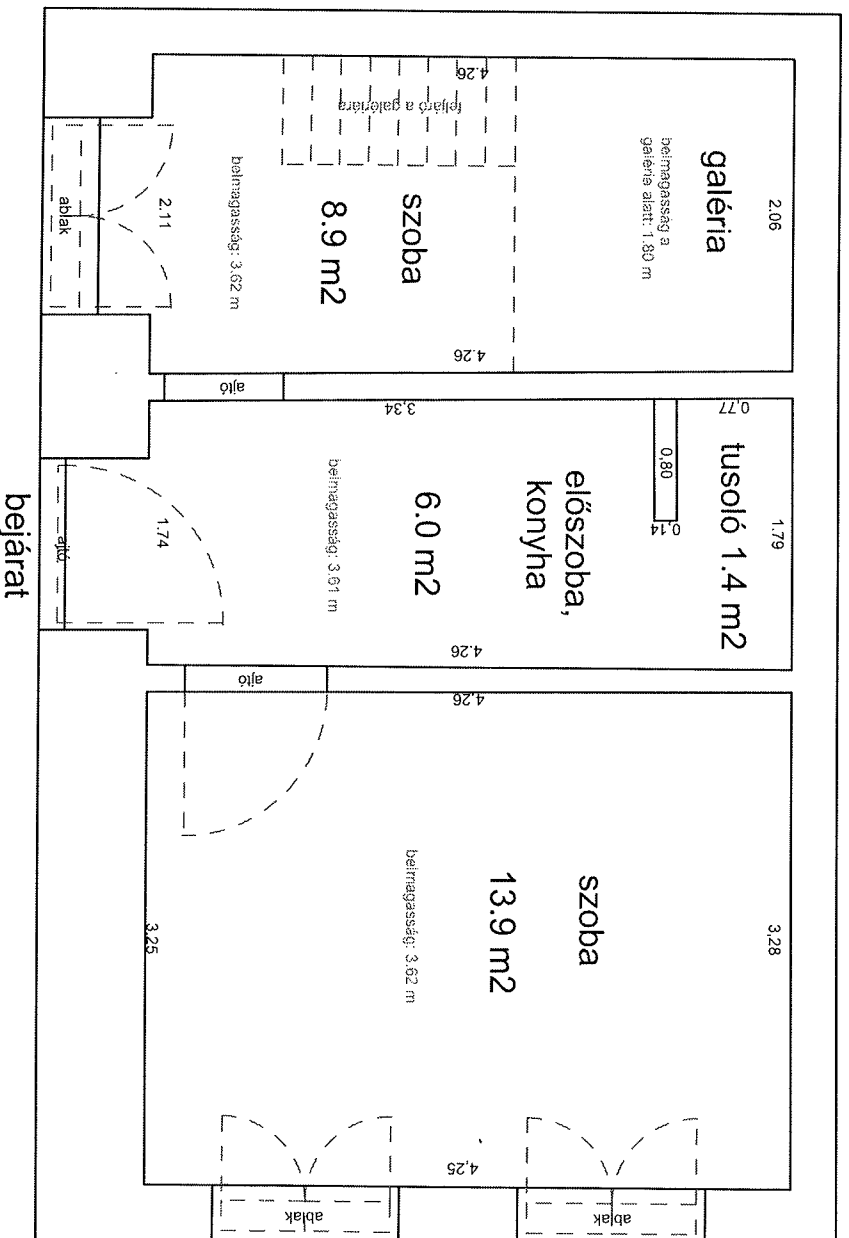

BETHLEN UTCA 19. 2.EM. 18. LAKÁS ALAPRAJZA

33143 0 A/20 HRSZ

Méretarány= 1 : 50 terület: 41.3 m²

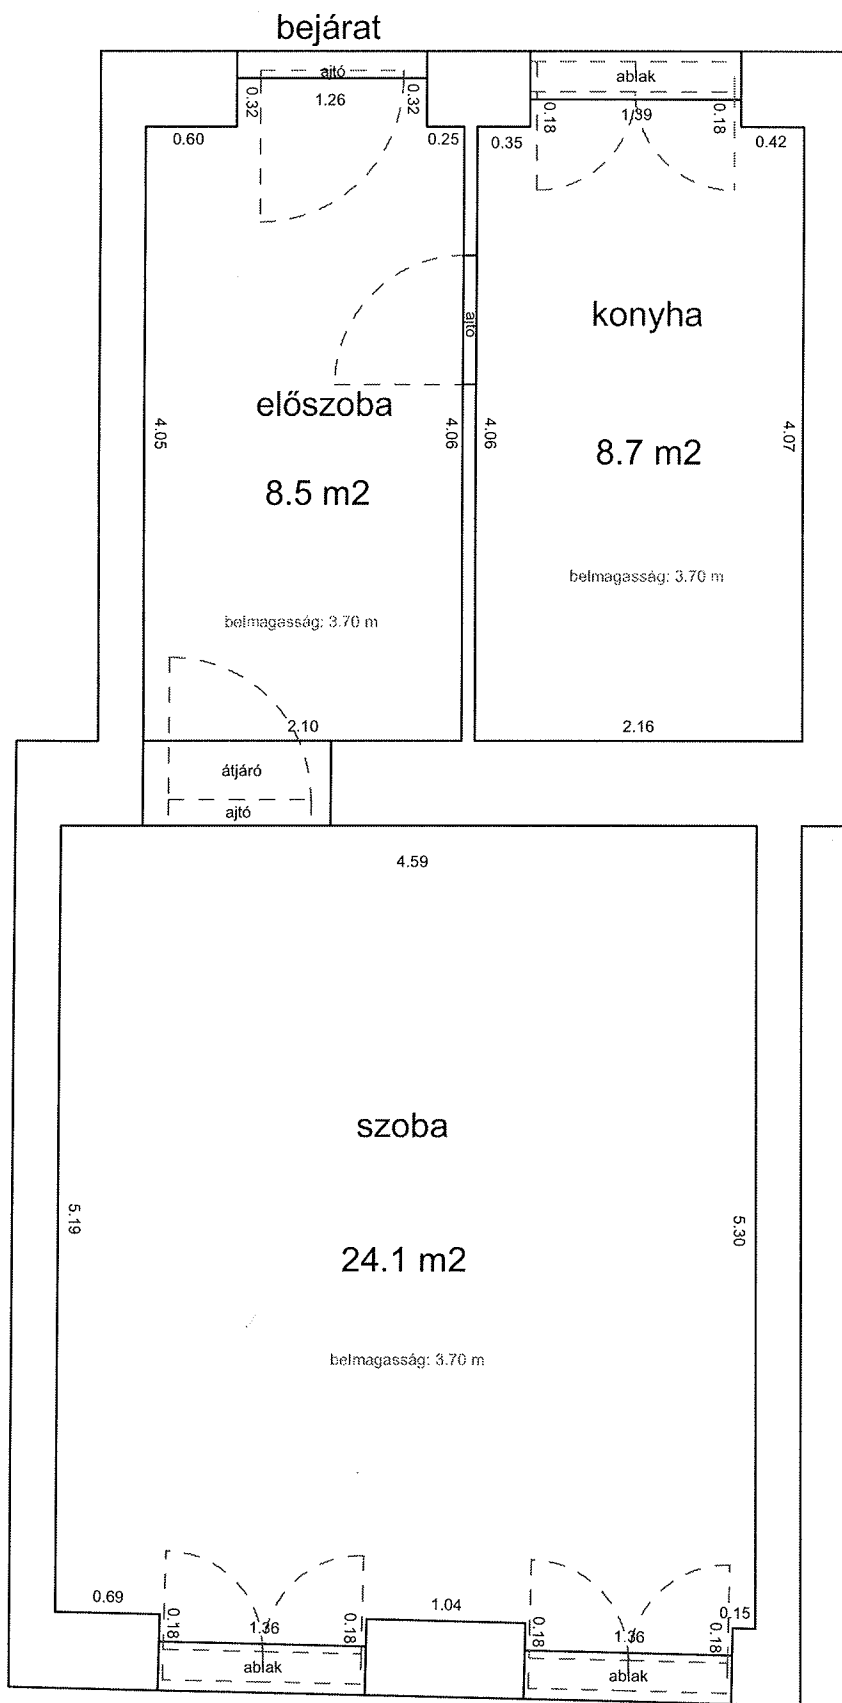


DOB UTCA 32. 1. EMELET 9.

34147/0/B/20 HRSSZ

Méretarány = 1 : 50

LAKÁS ALAPRAJZA

terület: 42.0 m²

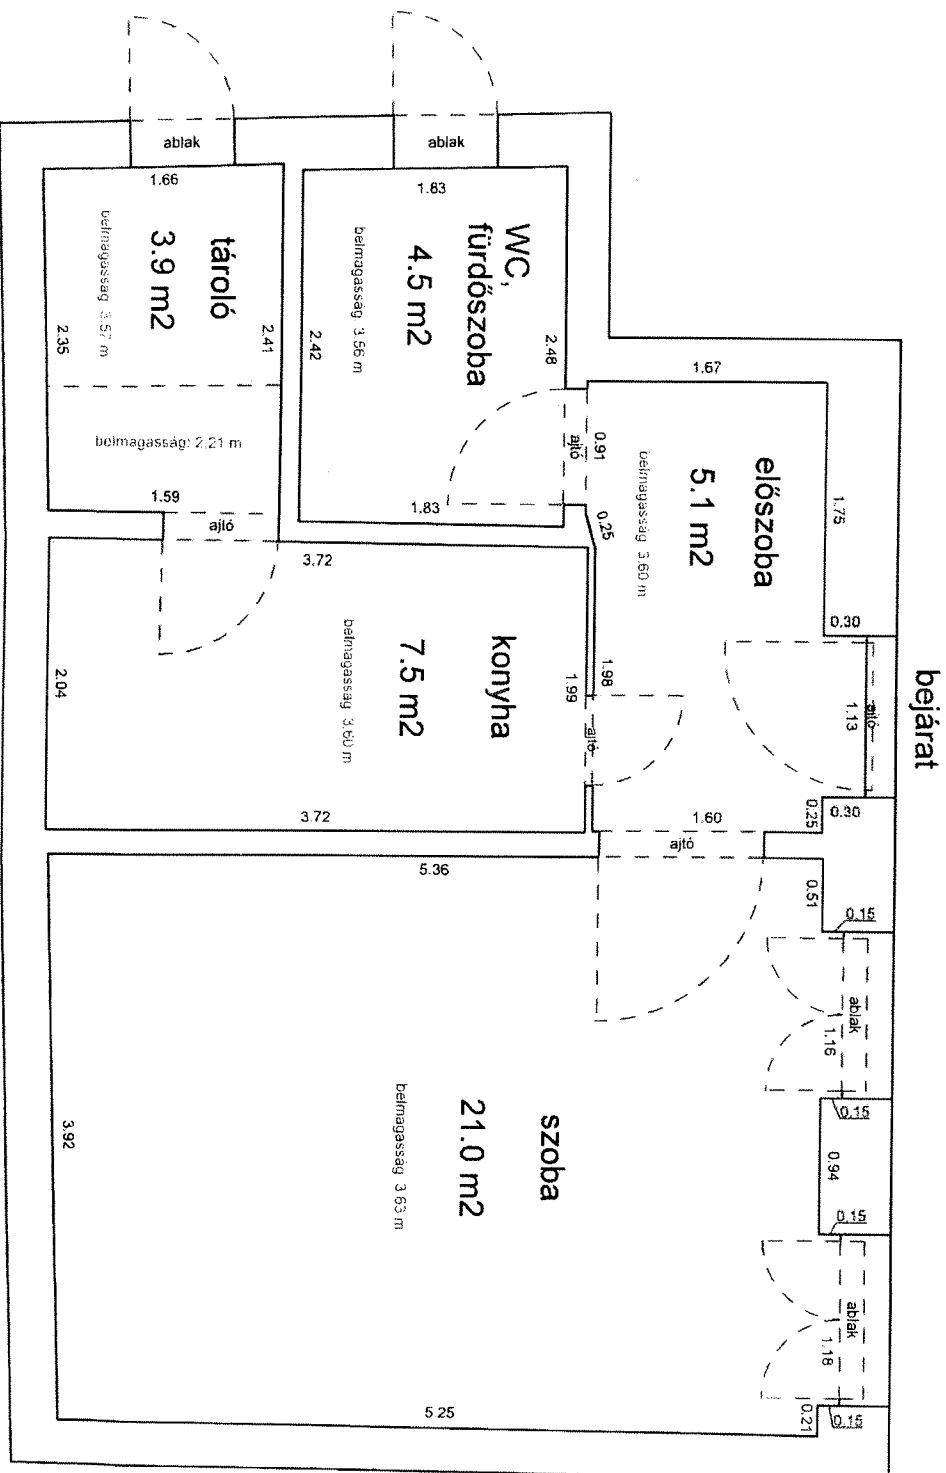


HERNÁD UTCA 21. 3. EMELET 38.

33184 0 A/43 HRSZ

LAKÁS ALAPRAJZA

Méretarány= 1 : 50

terület: 24.2 m²

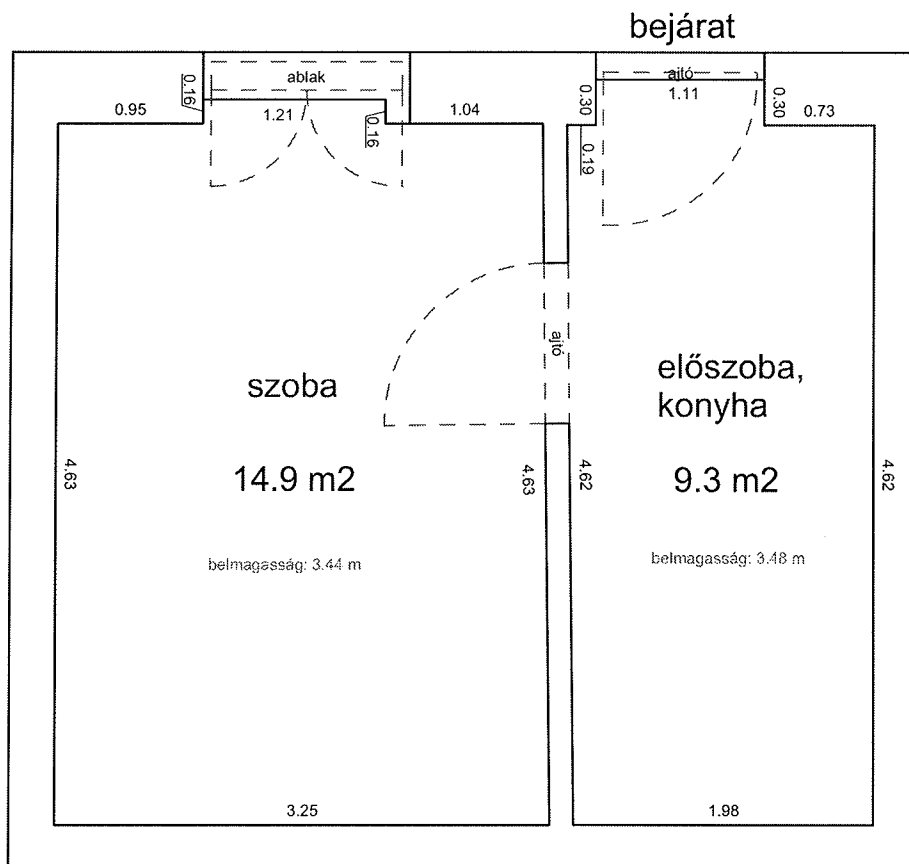


MAREK JÓZSEF UTCA 22. 1. EMELET 13.

33325 0 A/13 HRSZ

Méretarány= 1 : 50

LAKÁS ALAPRAJZA

terület: 57.9 m²

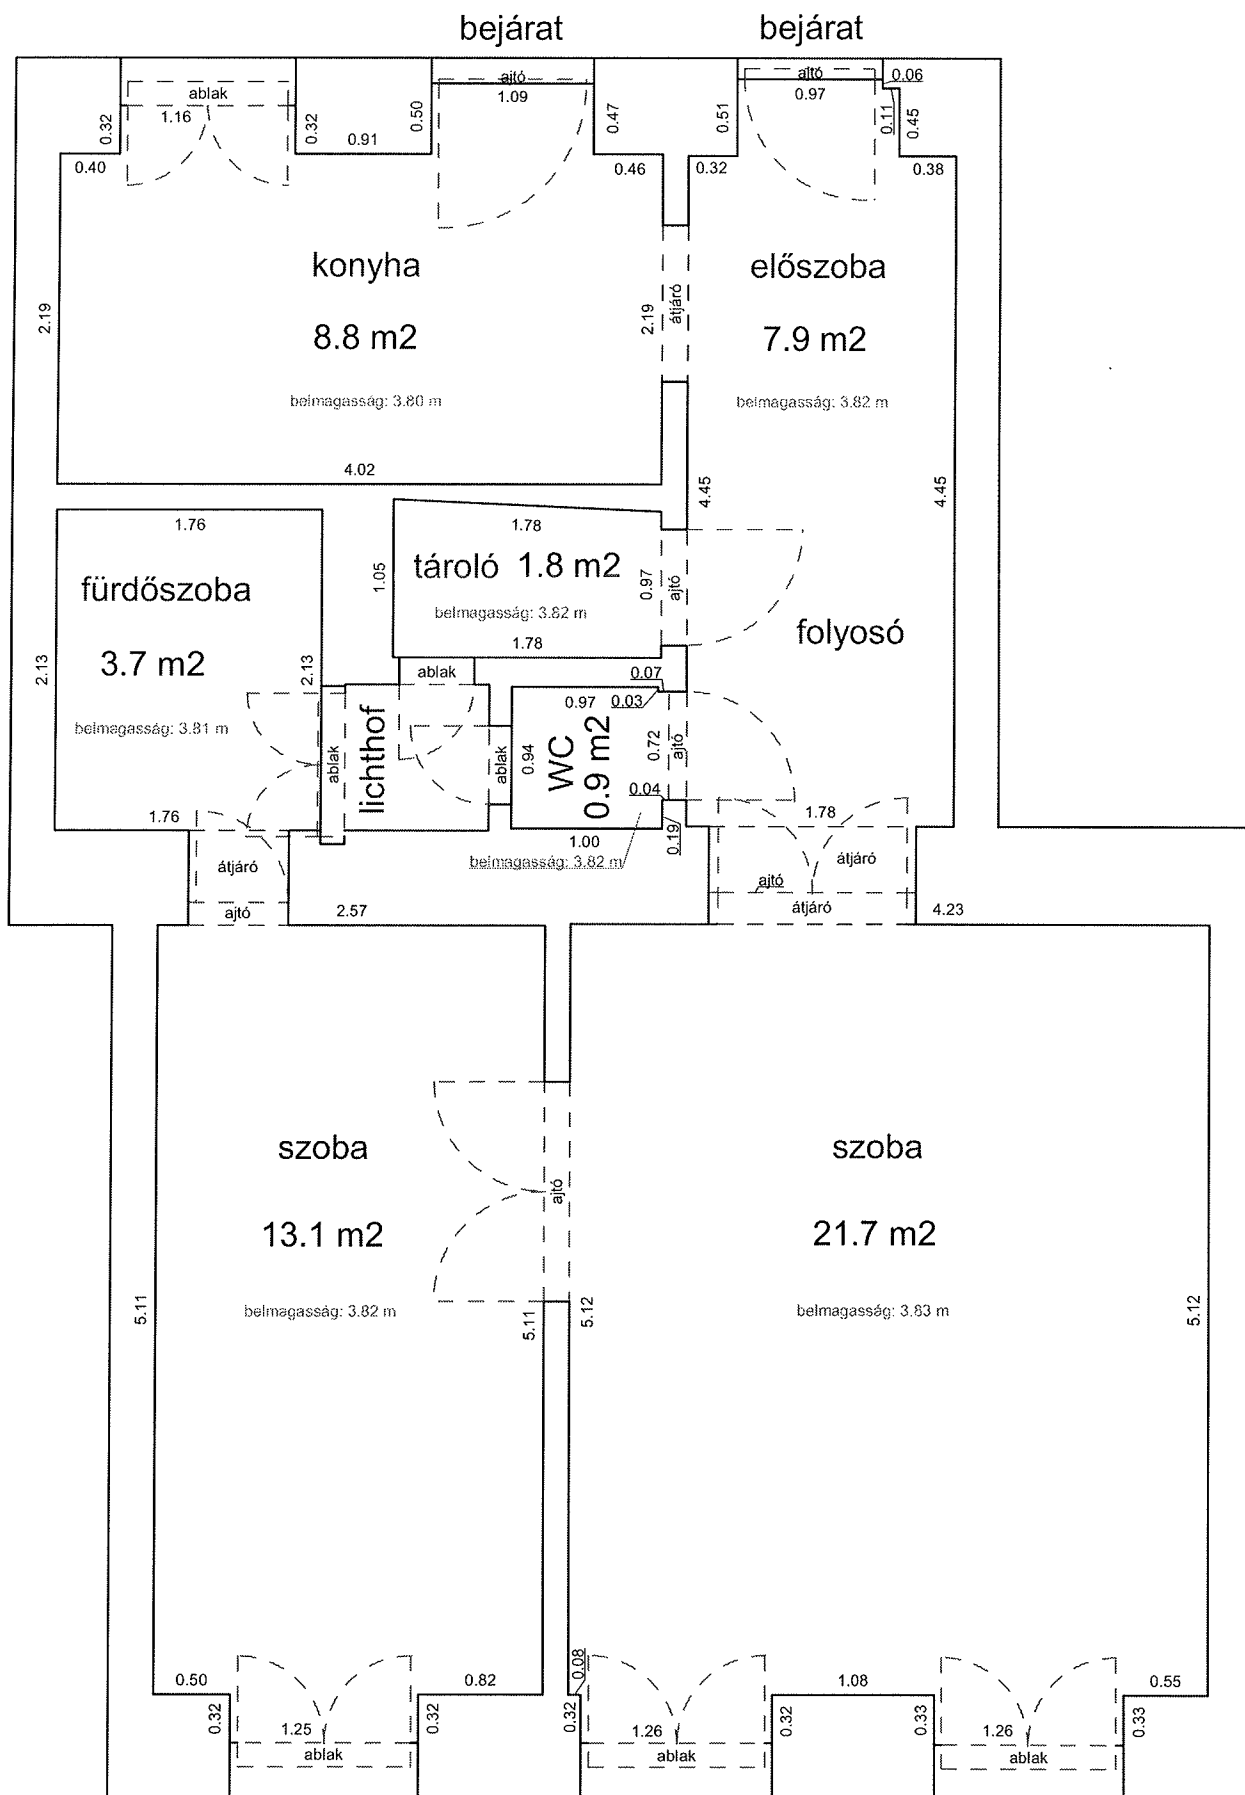


MURÁNYI UTCA 44. FÖLDSZINT 4.

33372 0 A/6 HRSZ

LAKÁS ALAPRAJZA

Méretarány= 1 : 50


terület: 28.3 m²

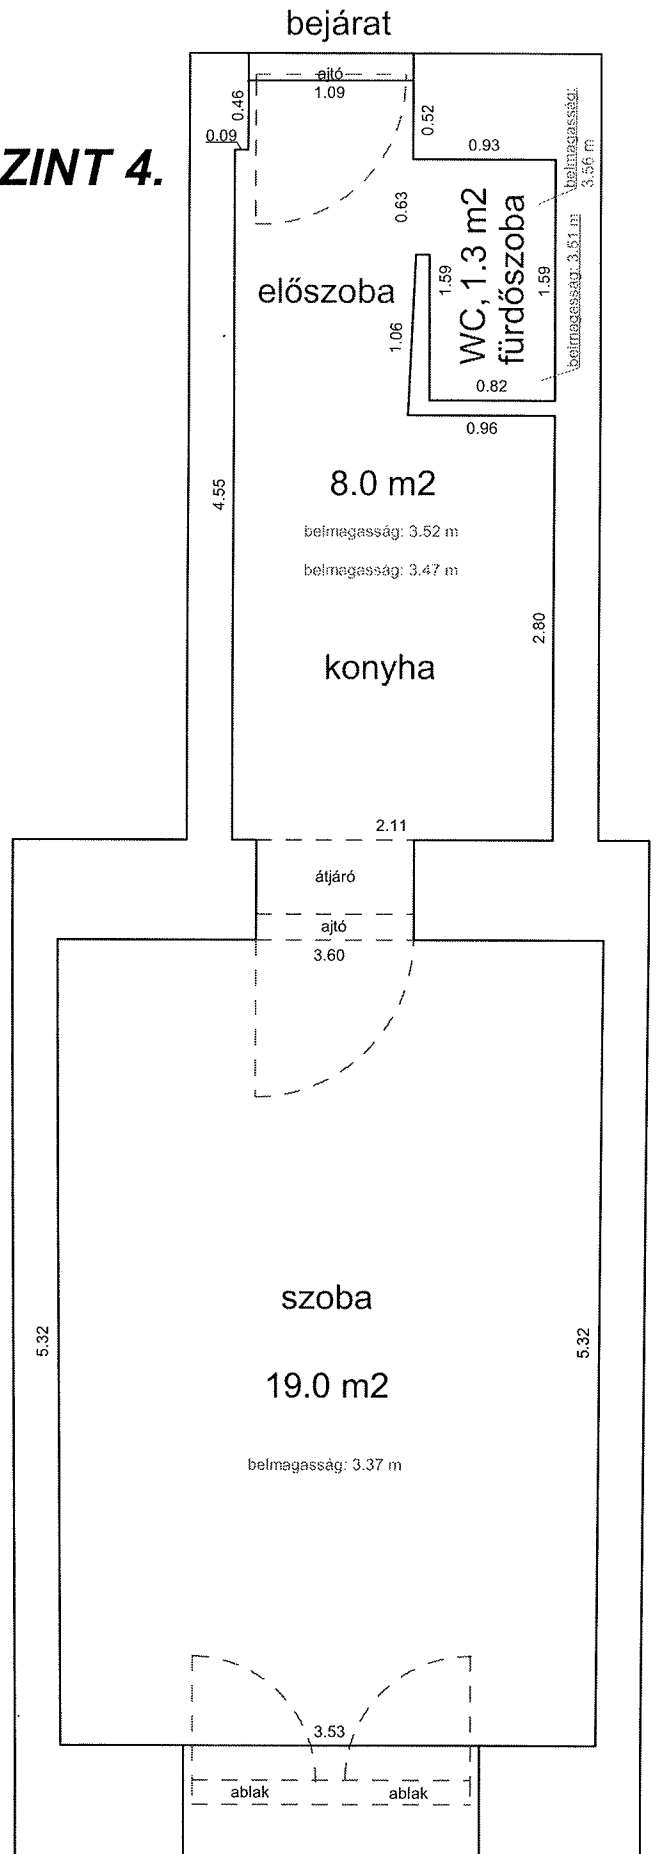

RÁKÓCZI ÚT 62. FÖLDSZINT 9.

33652 0 A/10 HRSZ Méretarány= 1 : 50

LAKÁS ALAPRAJZA terület: 30.2 m²

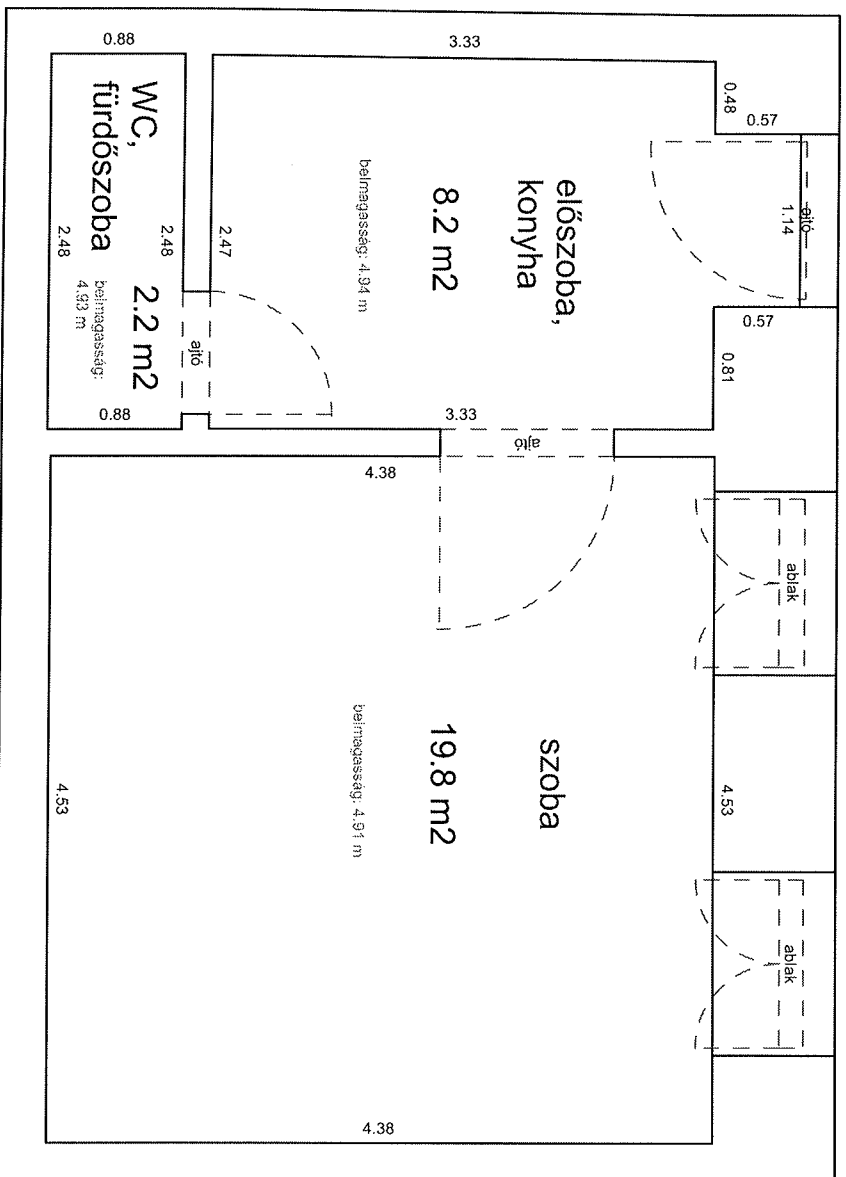


RÓZSA UTCA 36. FÖLDSZINT 3.

33959 0 A/8 HRSSZ

Méretarány= 1 : 50

LAKÁS ALAPRAJZA

terület: 32.7 m²

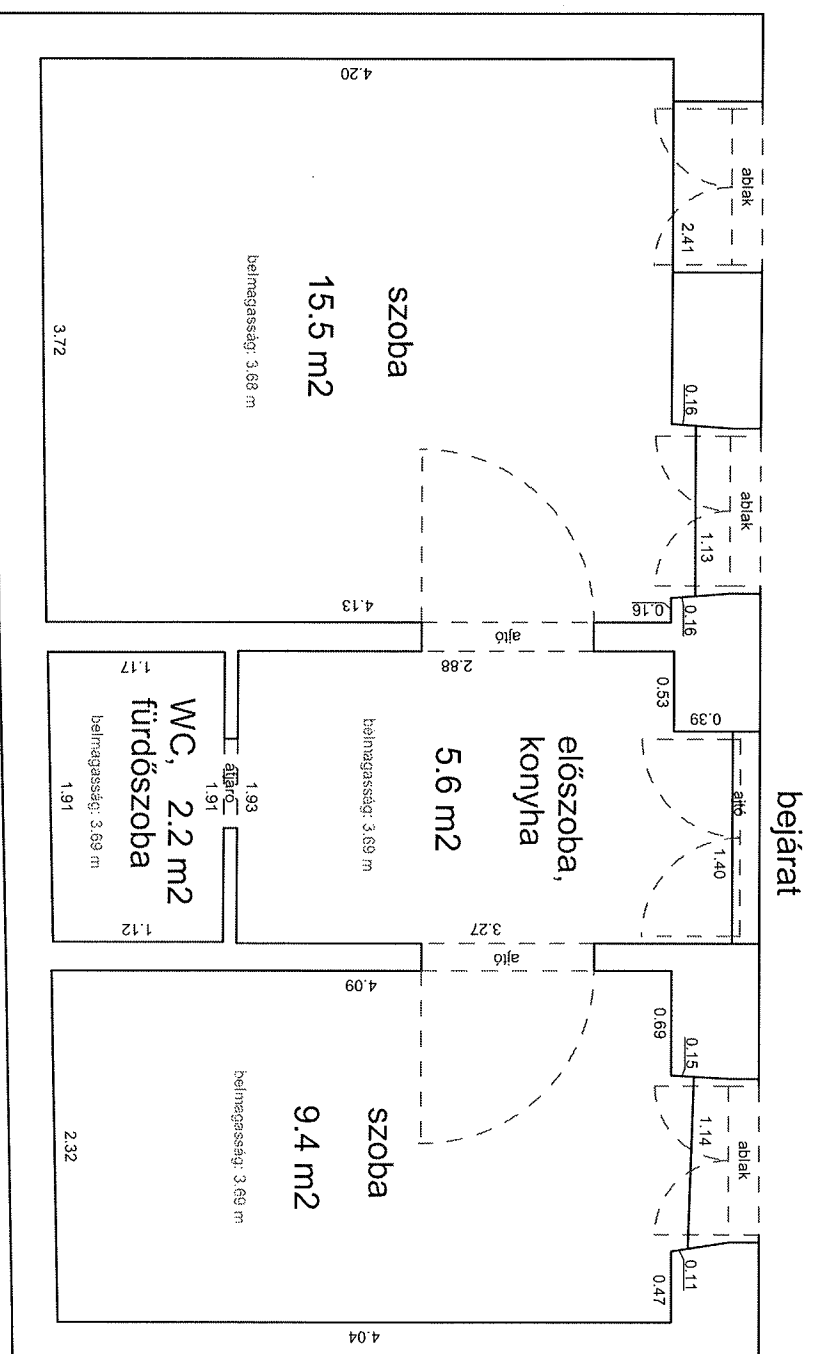


SZINVA UTCA 2-4. FÖLDSZINT 2/A

33033 2 A/28 HRSZ

LAKÁS ALAPRAJZA

Méretarány= 1 : 50

terület: 45.5 m²

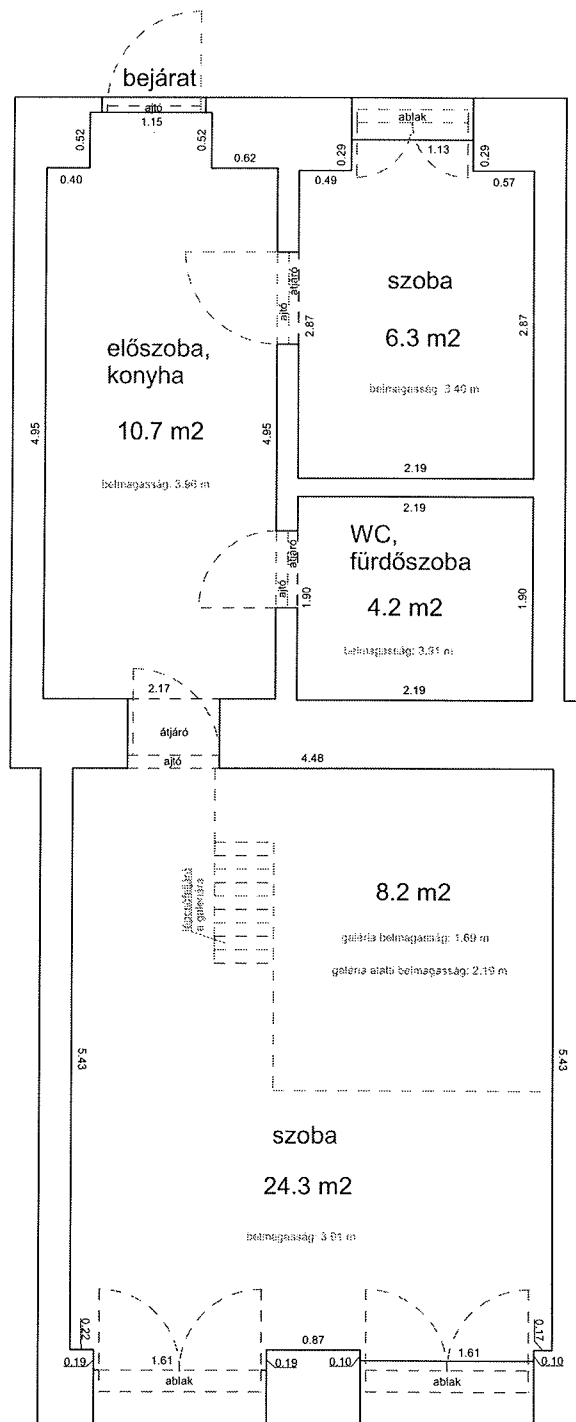


SZÖVETSEG UTCA 30B 1. EMELET 11.

33727 0 A/17 HRSZ

LAKÁS ALAPRAJZA

Méretarány = 1 : 50

terület: 26.0 m²

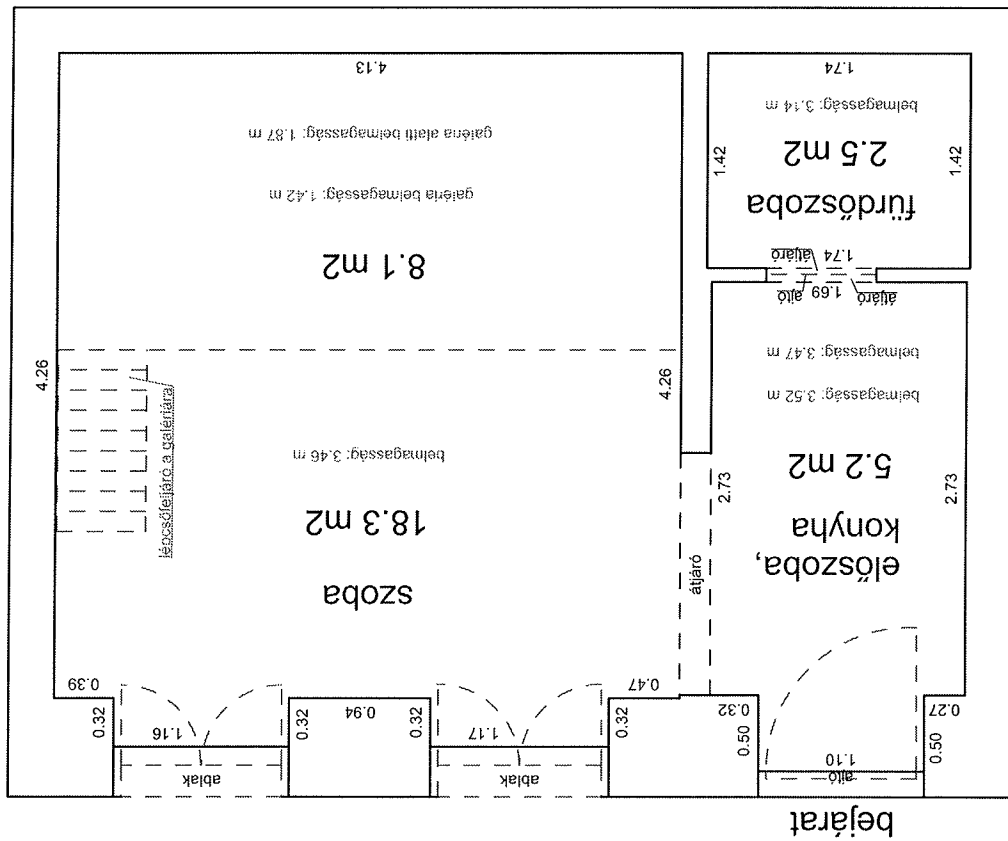

SZÖVETSÉG UTCA 41. FÖLDSZINT 6.

33751 0 A/6 HRSZ

Méretarány= 1 : 50

LAKÁS ALAPRAJZA

terület: 29.8 m²

