


KISDÍÓFA u. 12. B. FS2/3-4

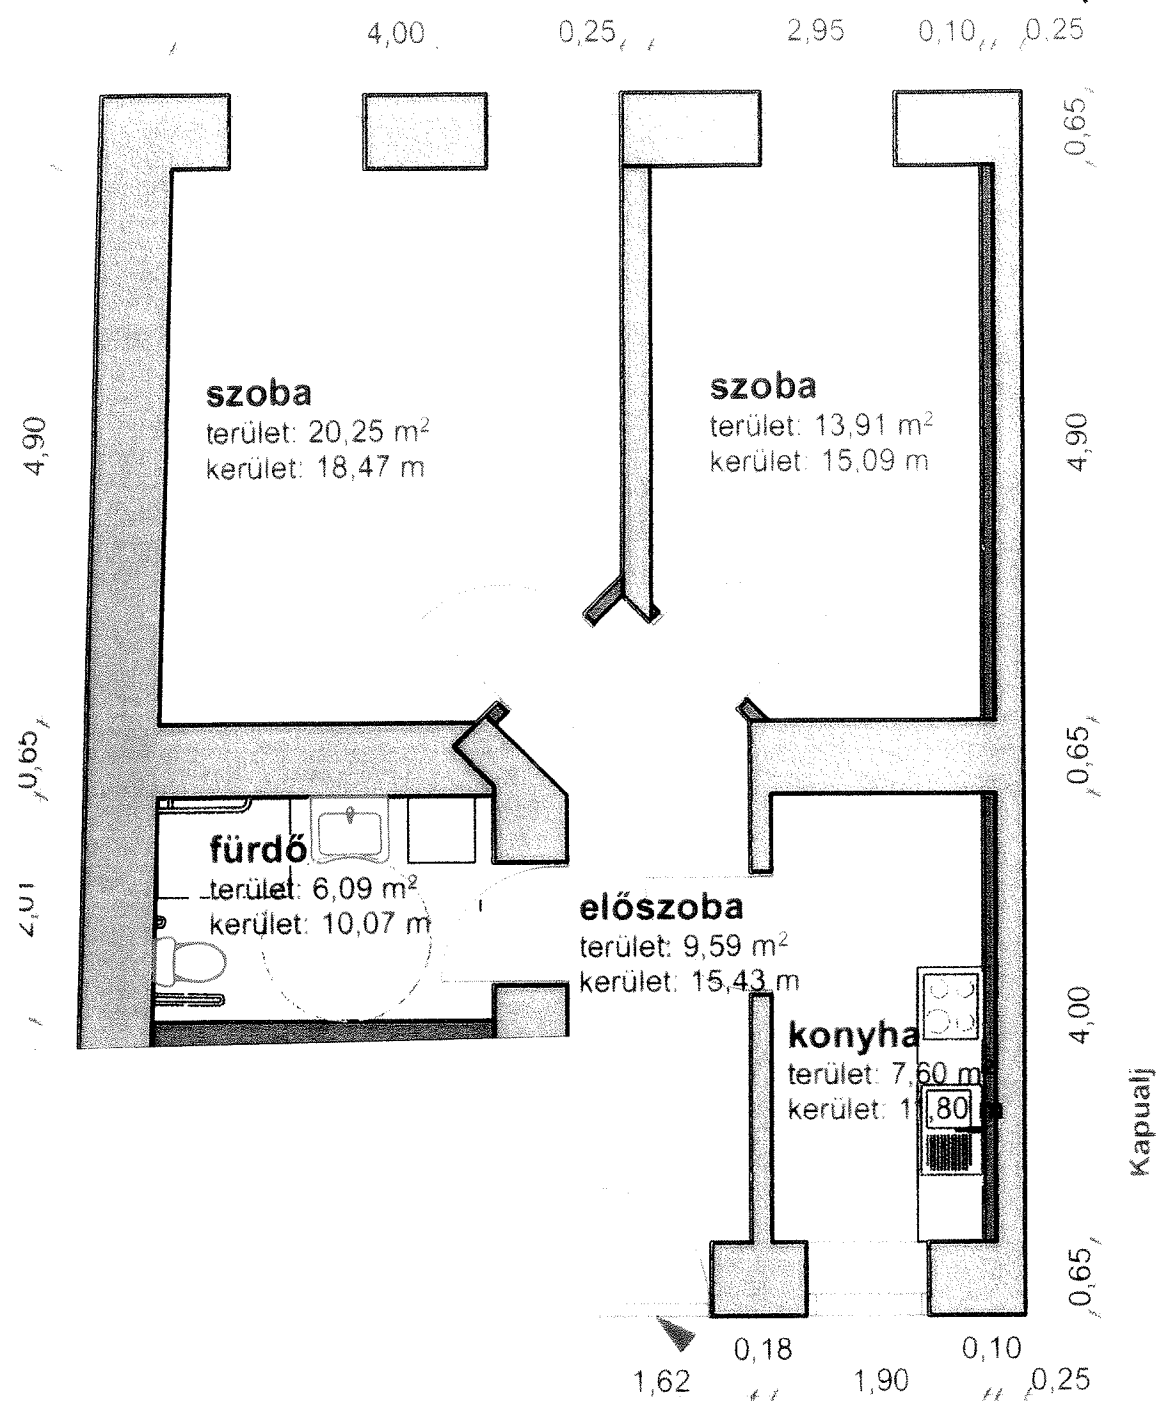

Földszint 3-4.
akadálymentes,
komfortos lakás
összalapterület:
57 m²